



ÚPN-O schválený uzn. OZ č. 18/2009 zo dňa 24.4.2009,
 spracovateľ: Atelier Domova, Ing. arch. Šarafín M.,
 ÚPN- O zmeny a doplnky č.1 k ÚPN-O schválený uzn. OZ č.34/5/2010 zo dňa 8.12.2010,
 spracovateľ: atelier MB-AUA, Ing. arch. Michal Borguľa, Phd.

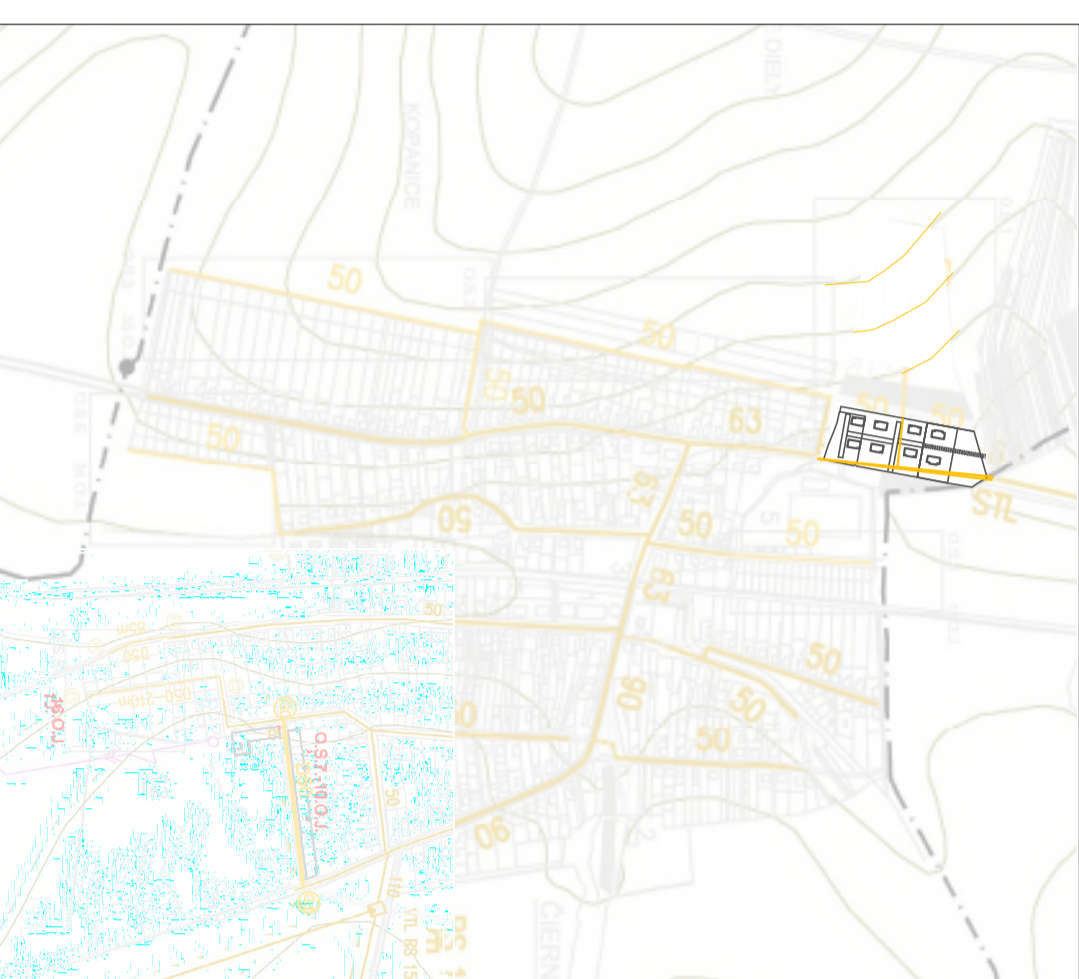


ZaD č.2/2014



ÚPN-O schválený uzn. OZ č. 18/2009 zo dňa 24.4.2009,
 spracovateľ: Atelier Domova, Ing. arch. Šarafín M.

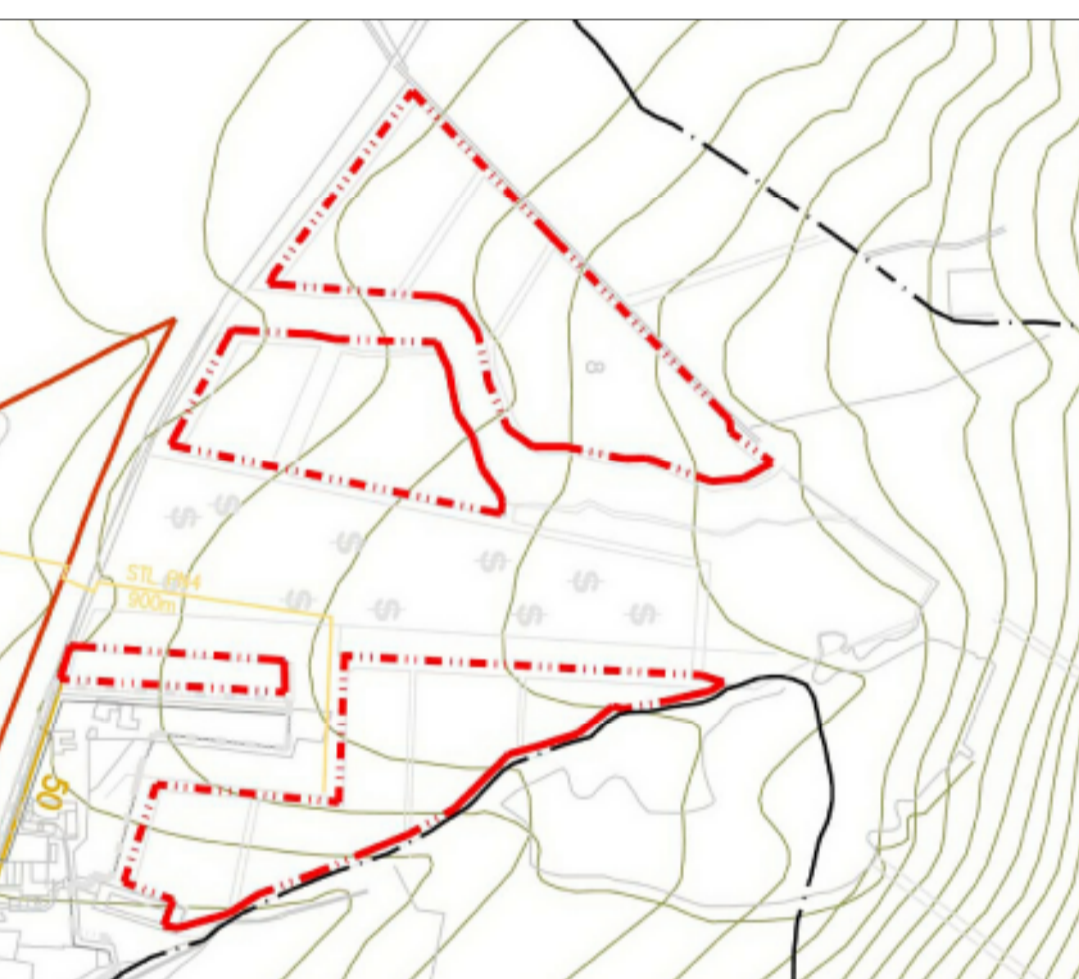


ZaD č.2/2014

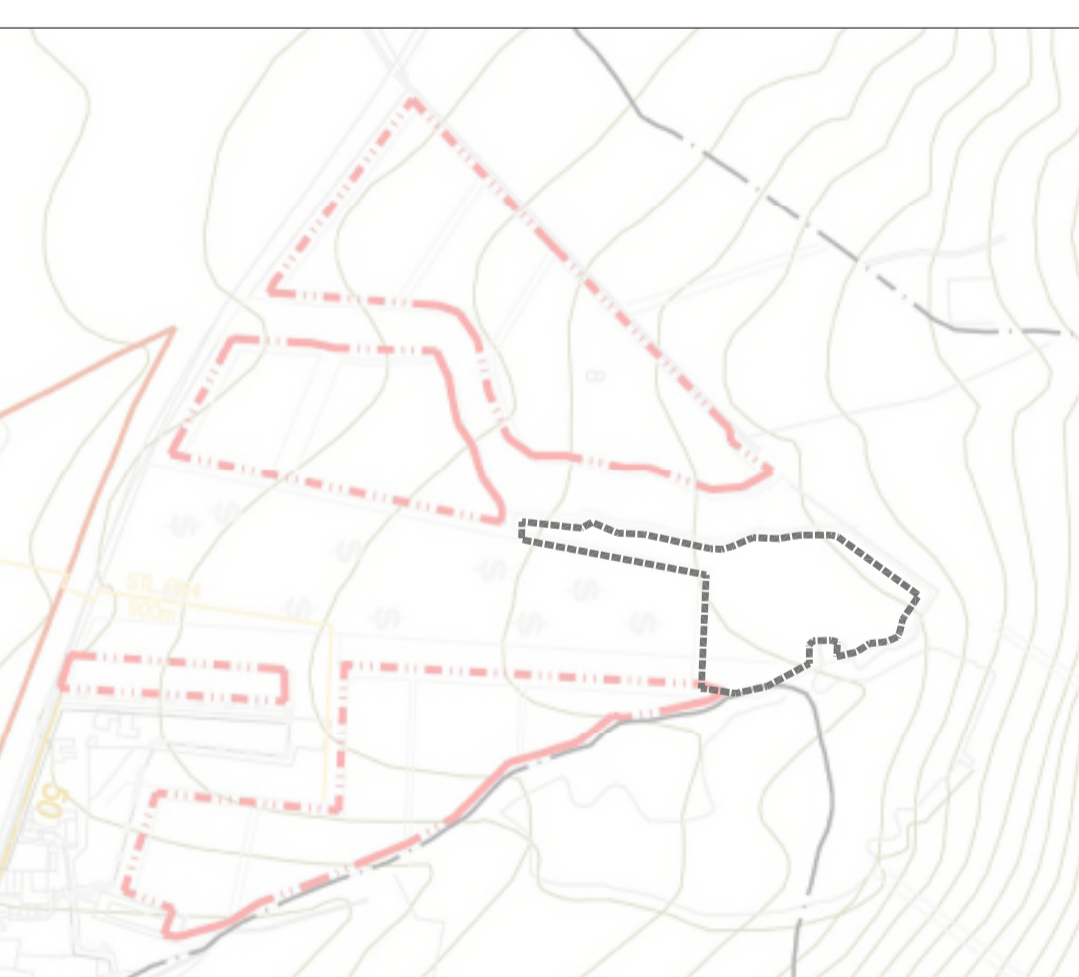

ÚPN-O ČIERNE KĽAČANY

ZMENY A DOPLNKY Č.2/2014

STAV	NAVRH	VÝHLAD	ZaD č.2

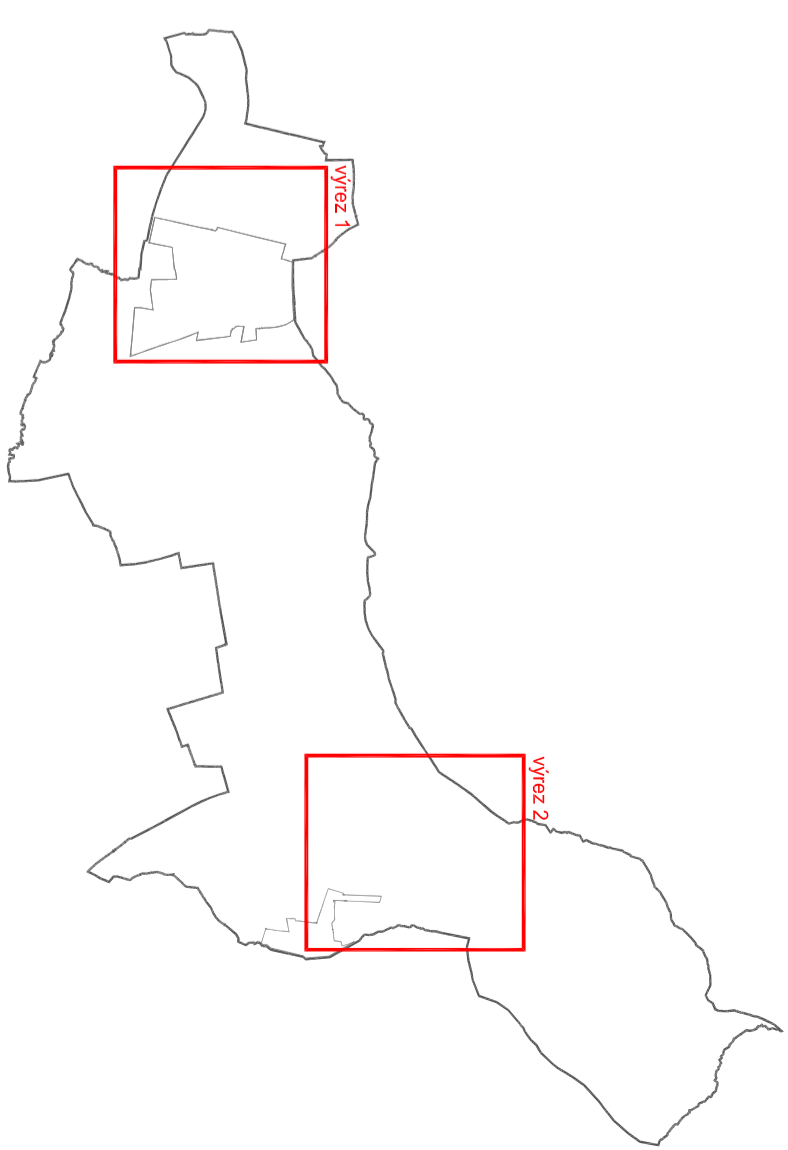

ČISTOPIS

		ÚPN-O ČIERNE KĽAČANY ZMENY A DOPLNKY č.2/2014			
OBSTARAVATEĽ: OBEC ČIERNE KĽAČANY SPRACOVATEĽ: ING. ARCH. R. KOČAĽUDA ING. ARCH. M. KOČAĽUDOVÁ ING. L. ĎURAČKOVÁ		KRAJ: NITRANSKÝ FORMÁT: 4A4 OKRES: ZLATÉ MORAVCE STUPEN: ÚPD MIERKA: 1:10 000 DATUM: 01/2017			
MÄZOV VÝKRESU : VÝKRES VEREJNÉHO TECHNICKÉHO VYBAVENIA OBCE - PLYN		4,3			