
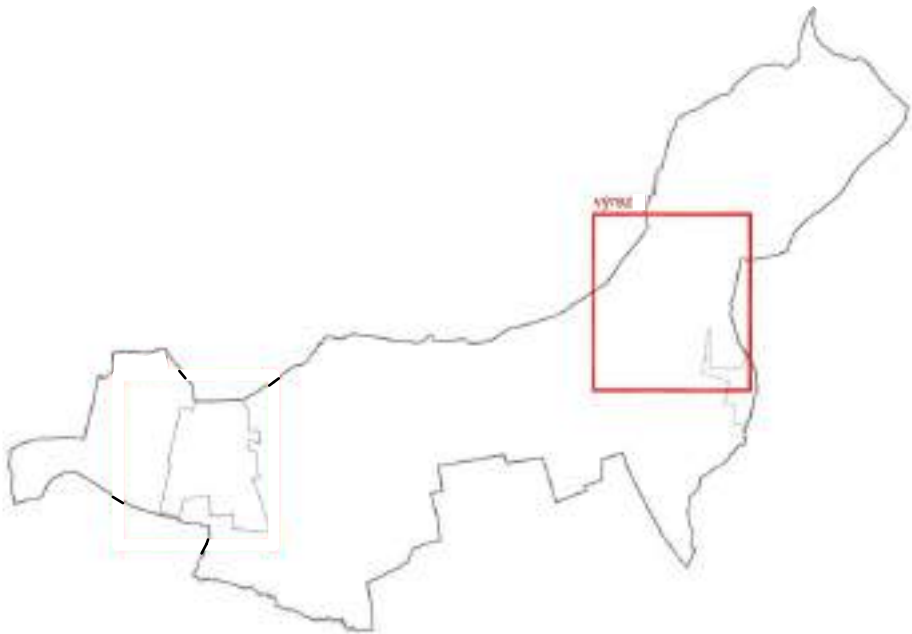


 


SCHVALOVACIA DOLOŽKA

Územný plán obce Čierne Kľačany, Zmeny a doplnky č.4a schválený uznesením Obecného zastupiteľstva obce Čierne Kľačany č. 67/2025 zo dňa 05.05.2025, záväzná časť vyhlásená VZN č. 1/2025 dňa 05.05.2025.

.....
Ing. Alena Górová
starostka obce Čierne Kľačany

LEGENDA ZaDč.4a:

STAV	NÁVRH	
		ROZVOJOVÁ LOKALITA
		HRANICA ZASTAVANÉHO ÚZEMIA

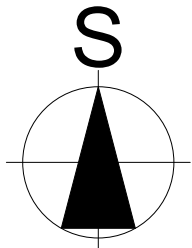

ÚZEMNÝ PLÁN OBCE ČIERNE KL'ACHANY
Zmeny a doplnky č.4a

Čistopis

Nitriansky kraj okres Zlaté Moravce

VÝKRES VEREJNÉHO TECHNICKÉHO VYBAVENIA OBCE - ELEKTRO

OBSTARÁVATEL: obec Čierne Kľačany
SPRACOVATELIA: K2 ateliér s.r.o
Ing. Arch. Rastislav Kočajda, Ing. Arch. Miroslava Kočajdová
Ing. Lucia Ďuračková



MIERKA
1:10000
Č.v.
4.1
DATUM
05/2025