


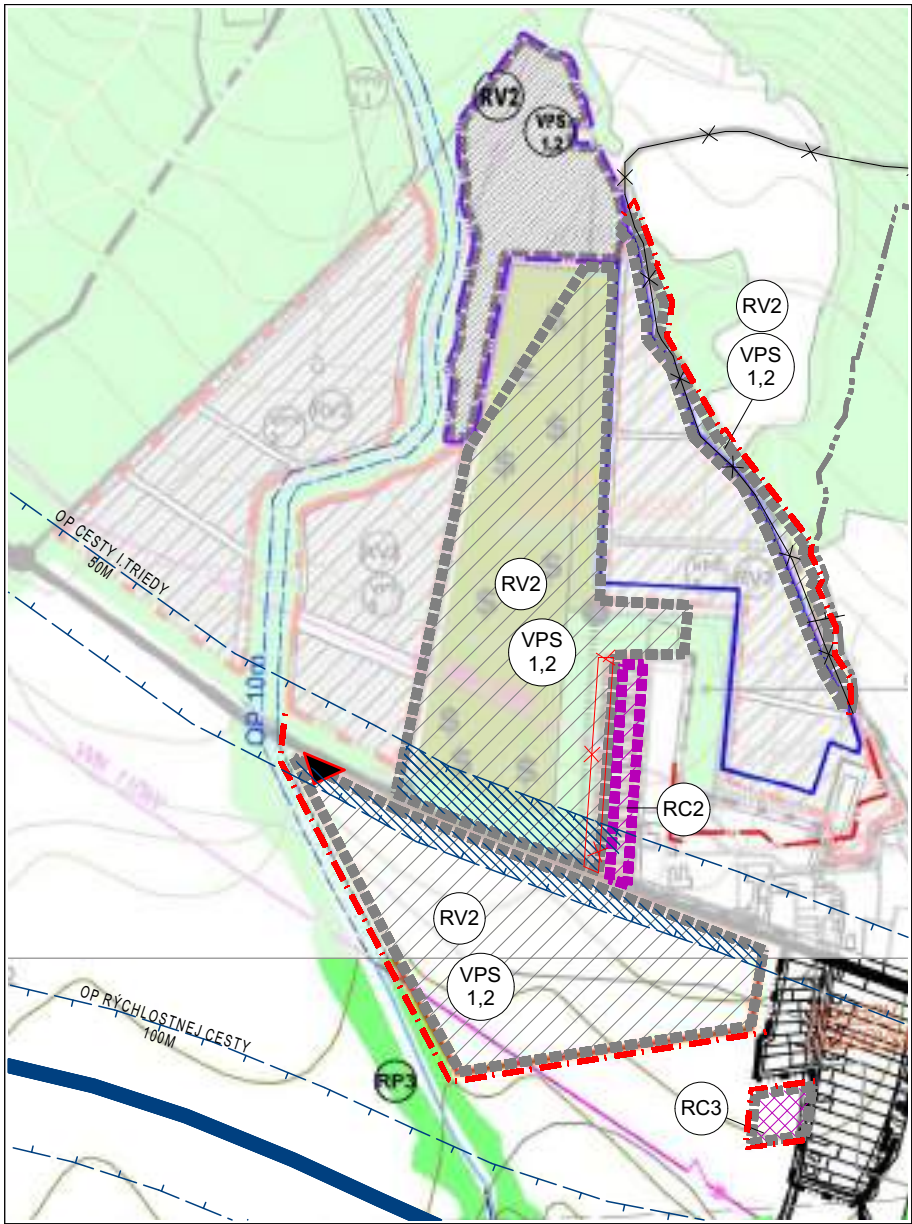

LEGENDA	STAV	NÁVRH	VÝHLAD	ZaD č.2	
					HRANICE KATASTRÁLNEHO ÚZEMIA OBCE
					HRANICE ZASTAVANÉHO ÚZEMIA
					PLOCHY OBYTNÝCH STAVIEB
					PLOCHY VÝROBY
					PLOCHY SÜKROMNEJ ZELENÉ
					PLOCHY LEŠOV
					PLOCHY VINOHRAĐOV
					VODNÉ PLOCHA
					HRANICA OKRAJA LEŠA
					OCHRANNÉ PÁSMO
					OBSLŽNÉ KOMUNIKÁCIE
					OZNAČENIE TRAFOSTANICE
					VZDUNÉ VN VEDENIE
					VZDUNÉ VN VEDENIE
					VZDUNÉ VN VEDENIE
					OCHRANNÉ PÁSMO VODNÝCH TOKOV
					ZAČNÁČENIE LOKALITY PODĽA V.Č.5 ÚP 2009

LEGENDA ZaDč.3:

STAV	NÁVRH	
		HRANICA KATASTRÁLNEHO ÚZEMIA
		HRANICA ZASTAVANÉHO ÚZEMIA
		ZRUŠENIE NEPRESNÉHO GRAF. ZNÁZORNENIA HRANICE K.Ú.
		ZRUŠENIE ČASTI LOKALITY
		RÝCHLOSTNÁ KOMUNIKÁCIA
		OCHRANNÉ PÁSMO
		PLOCHY VÝROBY
		ÚZEMIE SOCIÁLNYCH SLUŽIEB
		VSTUPY DO ÚZEMIA
		LOKALITA V OP CESTY*

LEGENDA ZaDč.4a:

STAV	NÁVRH	
		ÚZEMIE OBČIANSKEJ VYBAVENOSTI A SKLADOVÉ PRIESTORY
		OZNAČENIE LOKALITY
		HRANICA ZASTAVANÉHO ÚZEMIA

ÚZEMNÝ PLÁN OBCE ČIERNE KĽAČANY

Zmeny a doplnky č.4a

Čistopis

Nitriansky kraj

okres Zlaté Moravce

KOMPLEXNÝ VÝKRES FUNKČNÉHO VYUŽITIA A PRIESTOROVÉHO USPORIADANIA ÚZEMIA S VYZNAČENOU ZÁVÄZNOU ČASŤOU A VPS

OBSTARÁVATEĽ: obec Čierne Kľačany

SPRACOVATEĽIA: K2 ateliér s.r.o

Ing. Arch. Rastislav Kočajda, Ing. Arch. Miroslava Kočajdová

Ing. Lucia Ďuračková



MIERKA
1:10000
DATUM
05/2025

Č.v.

2A