



ÚPN-O schválený uzn. OZ č. 18/2009 zo dňa 24.4.2009,
spracovateľ: Ateliér Domova, Ing. arch. Šaralín M.
ÚPN- O zmeny a doplnky č.1 k ÚPN-O schválený uzn. OZ č.34/5/2010 zo dňa 8.12.2010,
spracovateľ: ateliér MB-AUA, Ing. arch. Michal Borguľa, Phd.

Výrez 1

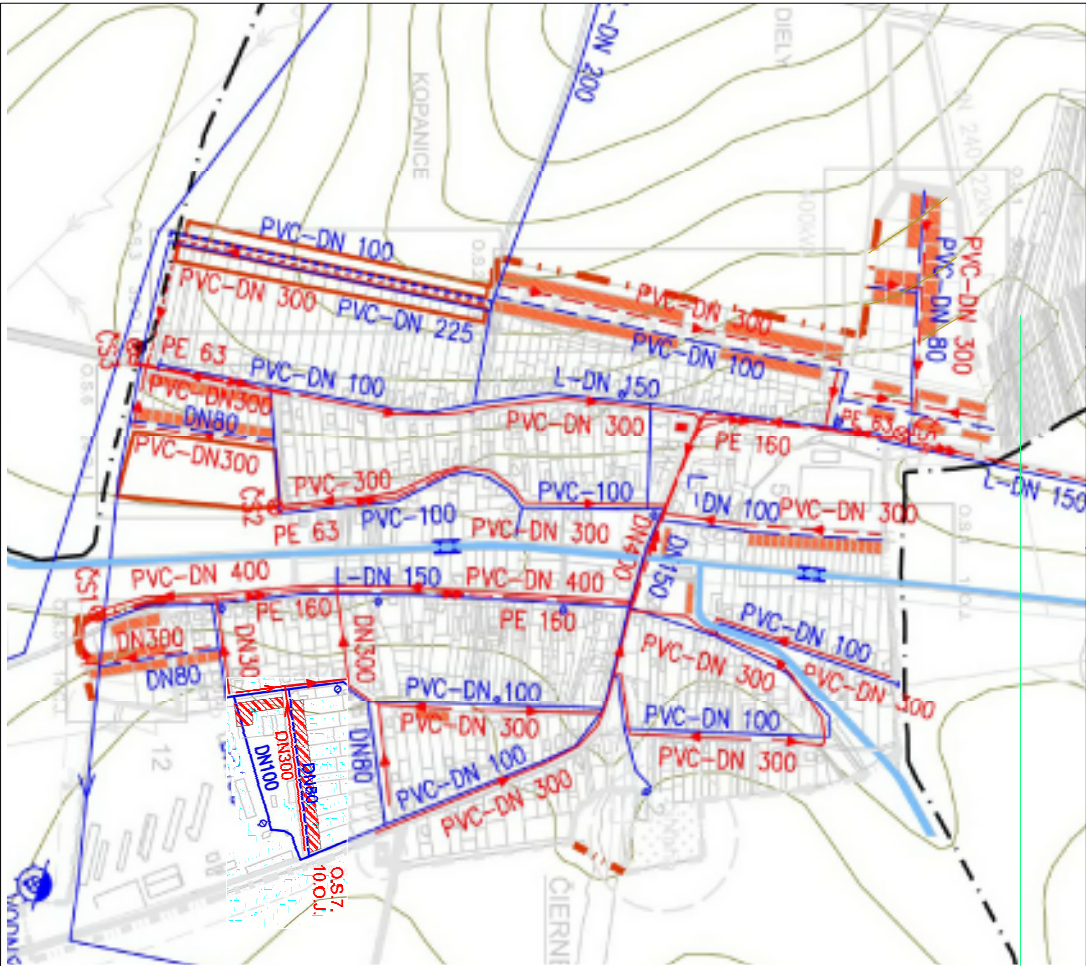


Zač č.2/2014

Výrez 1

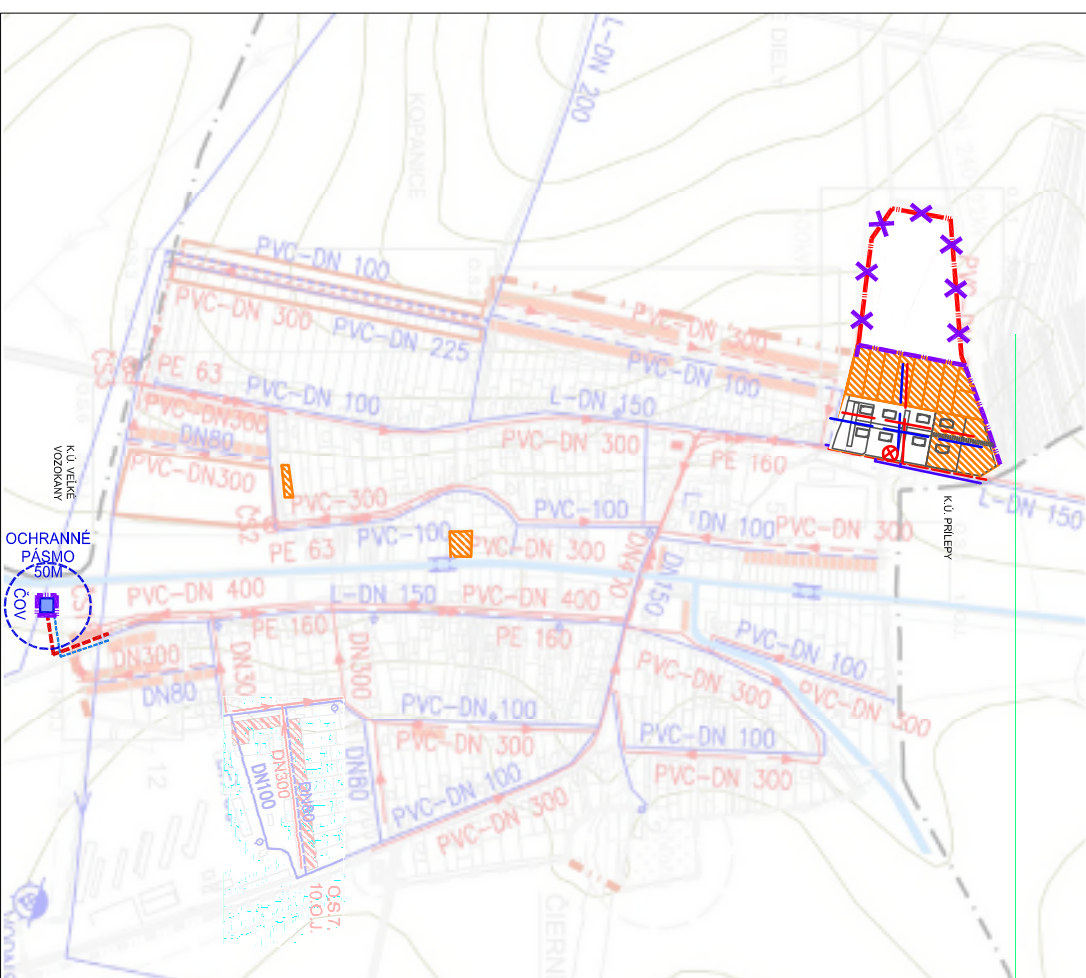


ÚPN-O schválený uzn. OZ č. 18/2009 zo dňa 24.4.2009,
spracovateľ: Ateliér Domova, Ing. arch. Šaralín M.

Výrez 2

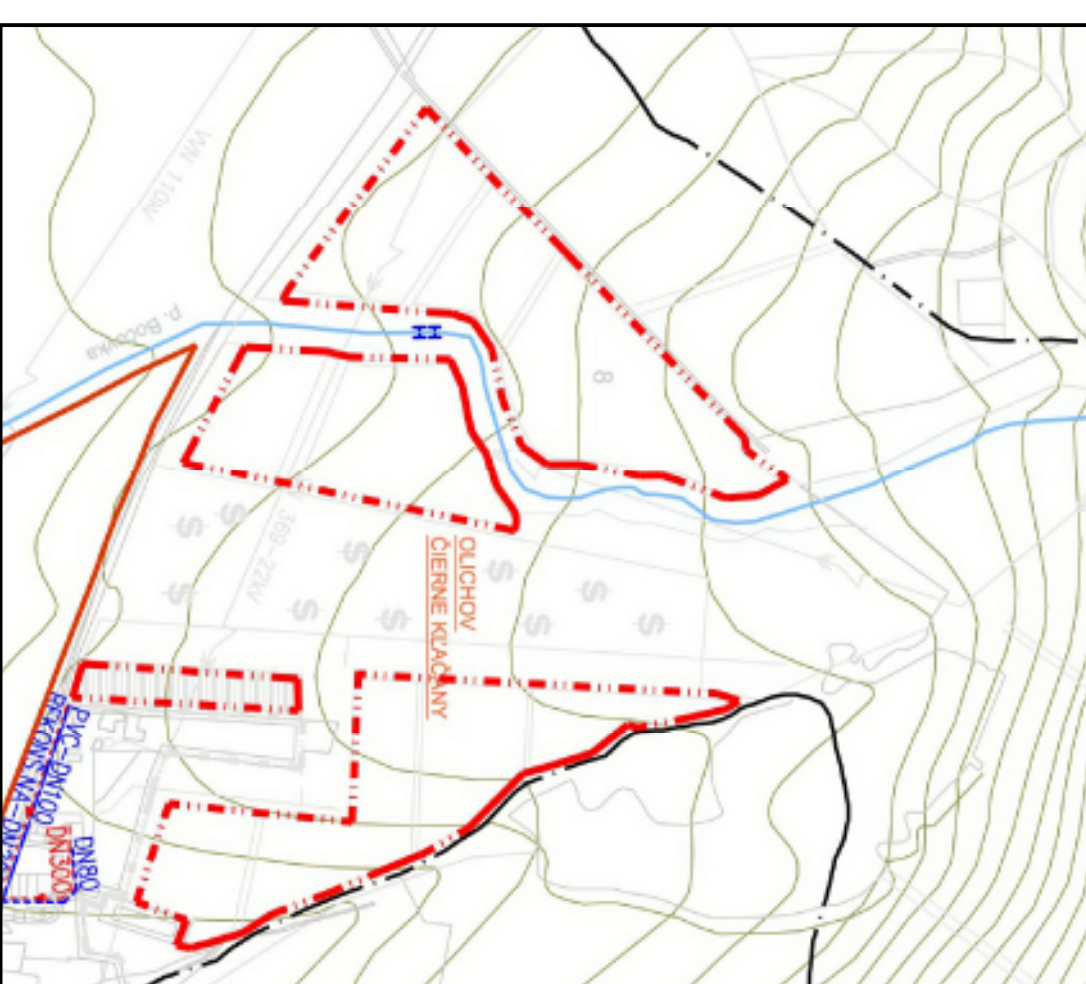


Zač č.2/2014

Výrez 2

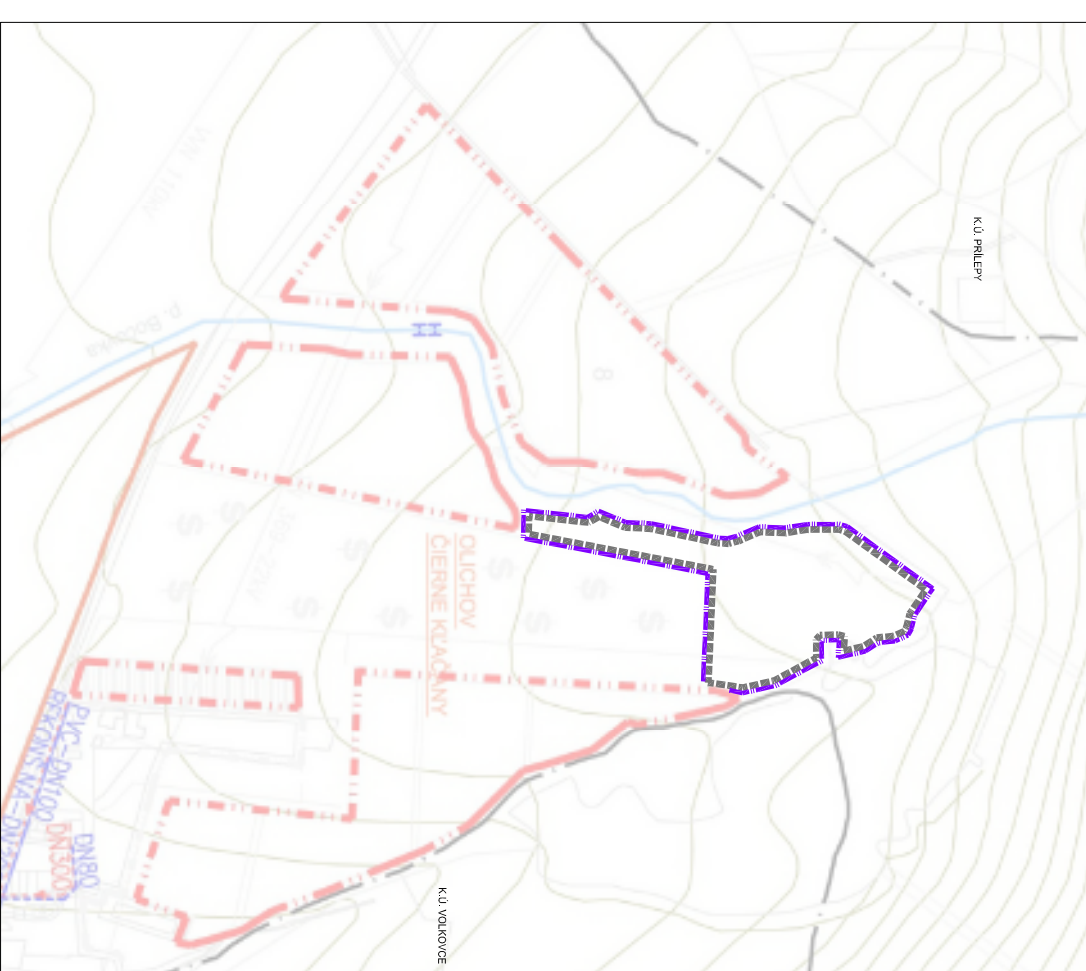

ÚPN-O ČIERNE KLAČANY
ZMENY A DOPLNKY Č.2/2014

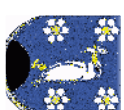

LEGENDA			
STAV	NÁVRH	VÝKRES	Zač č.2
HRANICE KATASTRÁLNEHO ÚZEMIA			
OBCE			
HRANICE ZASTAVANEHO ÚZEMIA			
VODNÉ TOKY			
OCHRANNÉ PÁSNO VODNÝCH TOKOV-5m			
ZBROJ VODY- STUŽNA			
ČERPAČIA STANICA VODY			
VODOJEM			
PHO VODNÝCH ZBROJOV			
PRÍRODNÉ VODOVOD. POTRUBIE			
ROZVOJNÉ VODOVOD. POTRUBIE			
POŽIARNY HYDRANT NADEZENÝ			
KANALIZÁCIA GRAVITAČNÁ			
KANALIZÁCIA TLAKOVÁ			
ČERPAČIA STANICA ODPAD. VOD			
OCHRANNÉ PÁSNO DOV. -5m			
ROZVOJNÉ LOKALITY			
POLOH. OBŤAŽNÝ STAVEB			
ZRUSNÉ ROZŠIŘENIA HRANIC ZASTAVANEHO ÚZEMIA			

ČISTOPIS

	ÚPN-O ČIERNE KLAČANY ZMENY A DOPLNKY č.2/2014	K2-ART S.r.o. IČO: 46061778 IČO: 46061778 IČO: 46061778
OBSTARÁVATEL: OBEC ČIERNE KLAČANY	ING. ARCH. R. KOČAUDA	
SPRACOVATEL: ING. ARCH. M. KOČAUDA	ING. L. DURAČKOVÁ	
KRAJ: NITRANSKÝ	FORMÁT: 4A4	
OKRES: ZLATÉ MORAVCE	STUPEŇ: ÚPD	
MIERKA: 1:10 000	DÁTUM: 01/2017	
NÁZOV VÝKRESU : NÁVRH VODNÉHO HOSPODÁRSTVA		4.5