


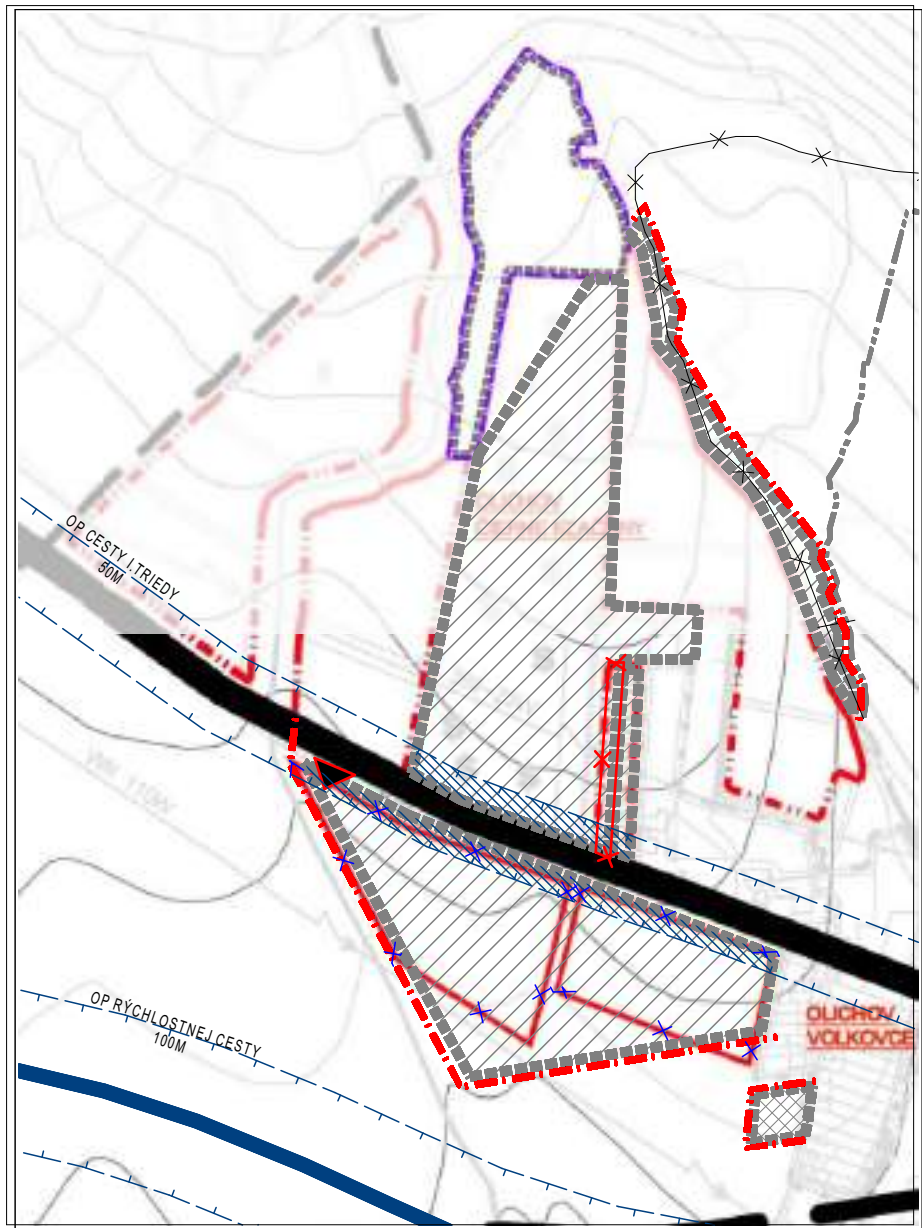

LEGENDA	STAV	NÁVRH	VÝHLAD	ZaD č.2	
					Rýchlostné komunikácie
					Zberné komunikácie funkčnej triedy B
					Obslužné komunikácie funkčnej triedy C
					Zberné a obslužné kounikácie
					Vodný tok
					Hranice zastavaného územia
					Rozvojové lokality

LEGENDA ZaDč.3:



STAV	NÁVRH	
		HRANICA KATASTRÁLNEHO ÚZEMIA
		HRANICA ZASTAVANÉHO ÚZEMIA
		ZRUŠENIE NEPRESNÉHO GRAF. ZNÁZORNENIA HRANICE K.Ú.
		ZRUŠENIE ČASTI LOKALITY
		RÝCHLOSTNÁ KOMUNIKÁCIA
		OCHRANNÉ PÁSMO
		ROZVOJOVÉ LOKALITY
		ZRUŠENIE - NESPRÁVNE ZAKRESLENÁ LOKALITA
		VSTUPY DO ÚZEMIA

STAV	NÁVRH	
		LOKALITA V OP CESTY*

* v prípade zasahovania konkrétnych stavieb do ochranného pásma cesty je potrebné s patričným zdôvodnením požiadať OÚ v Nitre, odbor CD a PK o povolenie výnimky zo zákazu činnosti v ochrannom pásme cesty I/65 s podmienkou, že v prípade potreby správcu cesty I/65 budú tieto objekty na výzvu odstránené bez náhrady škody

LEGENDA ZaDč.4a:

STAV	NÁVRH	
		ROZVOJOVÁ LOKALITA
		HRANICA ZASTAVANÉHO ÚZEMIA

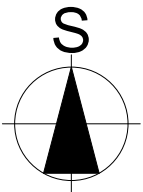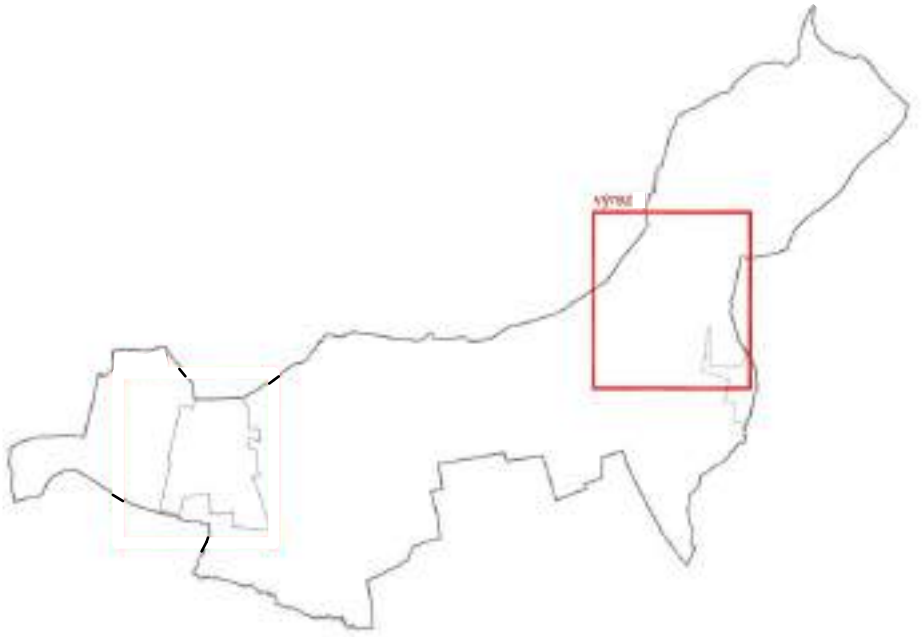

ÚZEMNÝ PLÁN OBCE ČIERNE KĽAČANY

Zmeny a doplnky č.4a

Čistopis

Nitriansky kraj okres Zlaté Moravce

VÝKRES DOPRAVNÉHO VYBAVENIA OBCE

OBSTARÁVATEĽ: obec Čierne Kľačany
SPRACOVATELIA: K2 ateliér s.r.o
Ing. Arch. Rastislav Kočajda, Ing. Arch. Miroslava Kočajdová
Ing. Lucia Ďuračková



MIERKA 1:10000
Č.v. 3A
DATUM 05/2025