



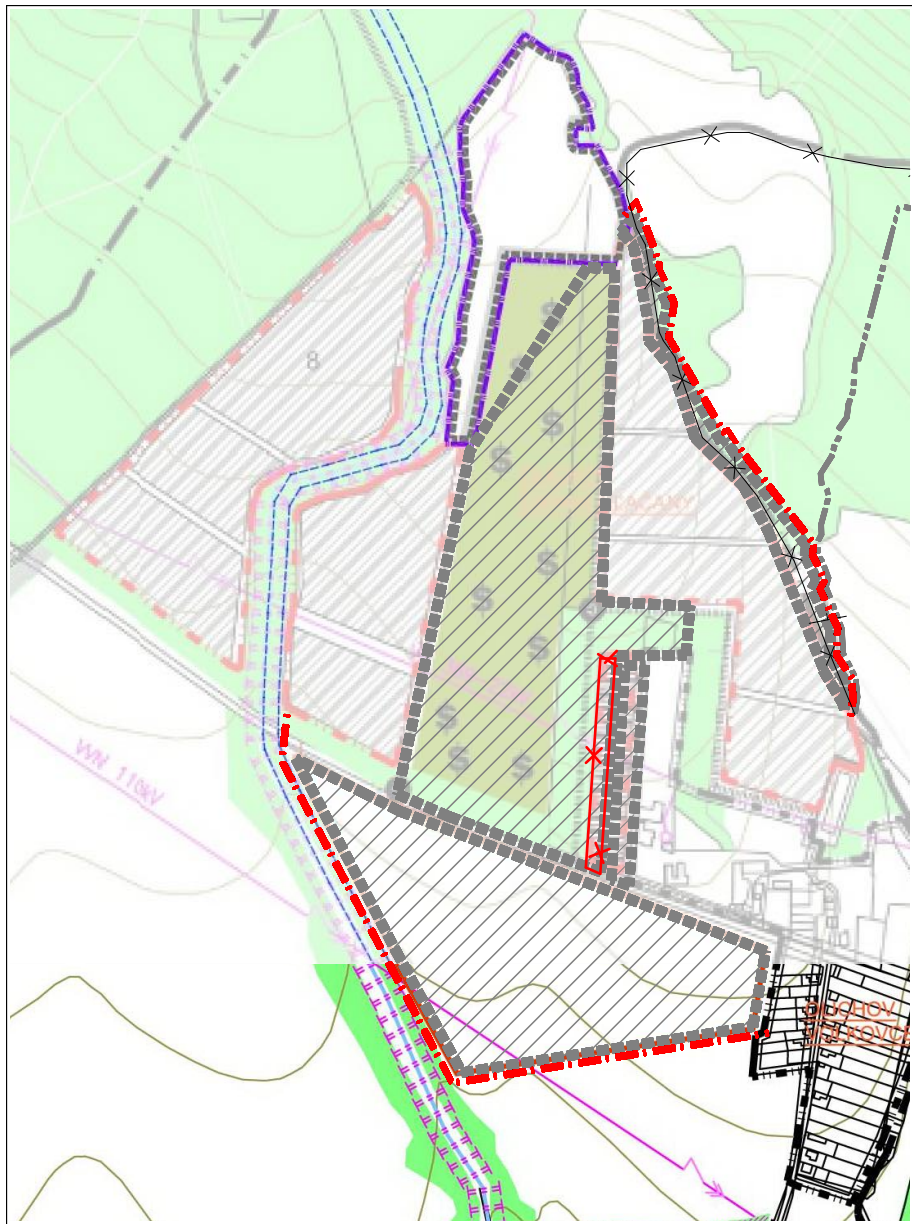

LEGENDA	STAV	NÁVRH	VÝHLAD	ZaD č.2	
					HRANICE KATASTRÁLNEHO ÚZEMIA OBCE
					HRANICE ZASTAVANÉHO ÚZEMIA
					FLOCHY VÝROBY
					FLOCHY SÚKROMNEJ ZELENÉ
					FLOCHY LESOV
					FLOCHY VINOHRADOV
					HRANICA OKRAJA LESA
					HRANICA CHK0
					OCHRANNÉ PÁSMO
					DOLEŽITÉ OBSLUŽNÉ KOMUNIKÁCIE
					VTL REGULAČNÁ STANICA PLYNU
					VZDUŠNÉ VN VEDENIE
					CHRÁNENÉ LOŽISKOVÉ ÚZEMIE
					HRANICA OBCE OLICHOV VOLKOVCE
					ÚZEMIE SOCÁLNYCH SLUŽIEB
					BIOKORIDOR REGIONÁLNEHO VÝZNAMU
					LÍNIOVÁ VEGETÁCIA STROMORADIE POZDĽŽ KOMUNIKÁCIE

LEGENDA ZaDč.3:

STAV	NÁVRH	
		HRANICA KATASTRÁLNEHO ÚZEMIA
		HRANICA ZASTAVANÉHO ÚZEMIA
		ZRUŠENIE NEPRESNÉHO GRAF. ZNÁZORNENIA HRANICE K.Ú.
		ZRUŠENIE ČASTI LOKALITY
		ROZVOJOVÉ LOKALITY

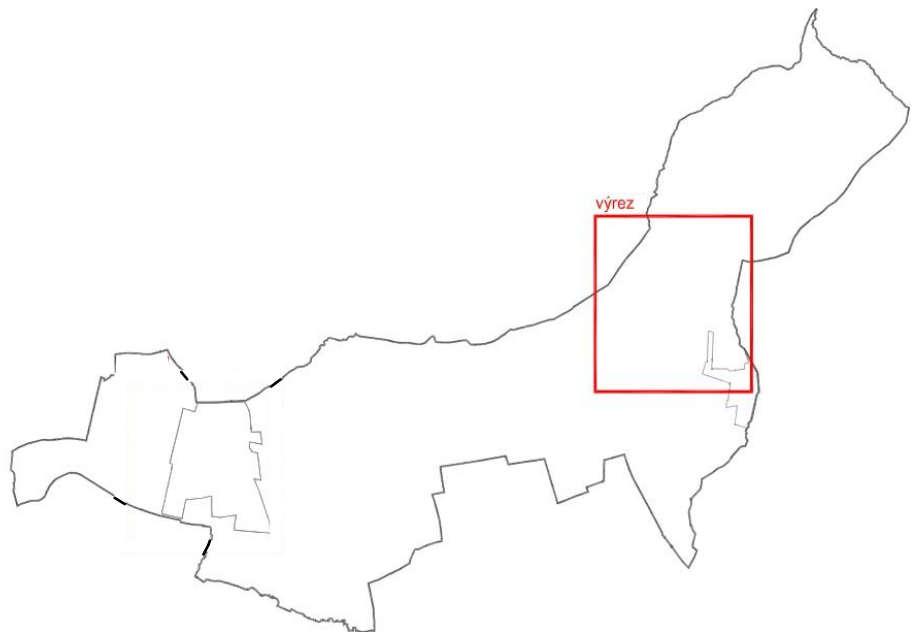

ÚZEMNÝ PLÁN OBCE ČIERNE KĽAČANY

Zmeny a doplnky č.3

Návrh

Nitriansky kraj

okres Zlaté Moravce


KRAJINNÁ ŠTRUKTURA A ÚZEMNÝ SYSTÉM EKOLOGICKEJ STABILITY

OBSTARÁVATEĽ: obec Čierne Kľačany

SPRACOVATELIA: K2 ateliér s.r.o

Ing. Arch. Rastislav Kočajda, Ing. Arch. Miroslava Kočajdová

Ing. Lucia Ďuračková

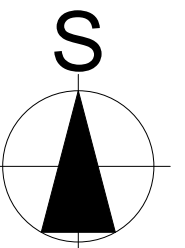

MIERKA
1:10000
Č.V.
5
DATUM
04/2024