


ÚPN-O schválený uzn. OZ č. 18/2009 zo dňa 24.4.2009,


spracovateľ: Atelier Domova, Ing. arch. Šarafín M.

ÚPN-O zmeny a doplnky č.1 k ÚPN-O schválený uzn. OZ č.34/5/2010 zo dňa 8.12.2010,

spracovateľ: atelier MB-AUD, Ing. arch. Michal Borguľa, Ph.D.

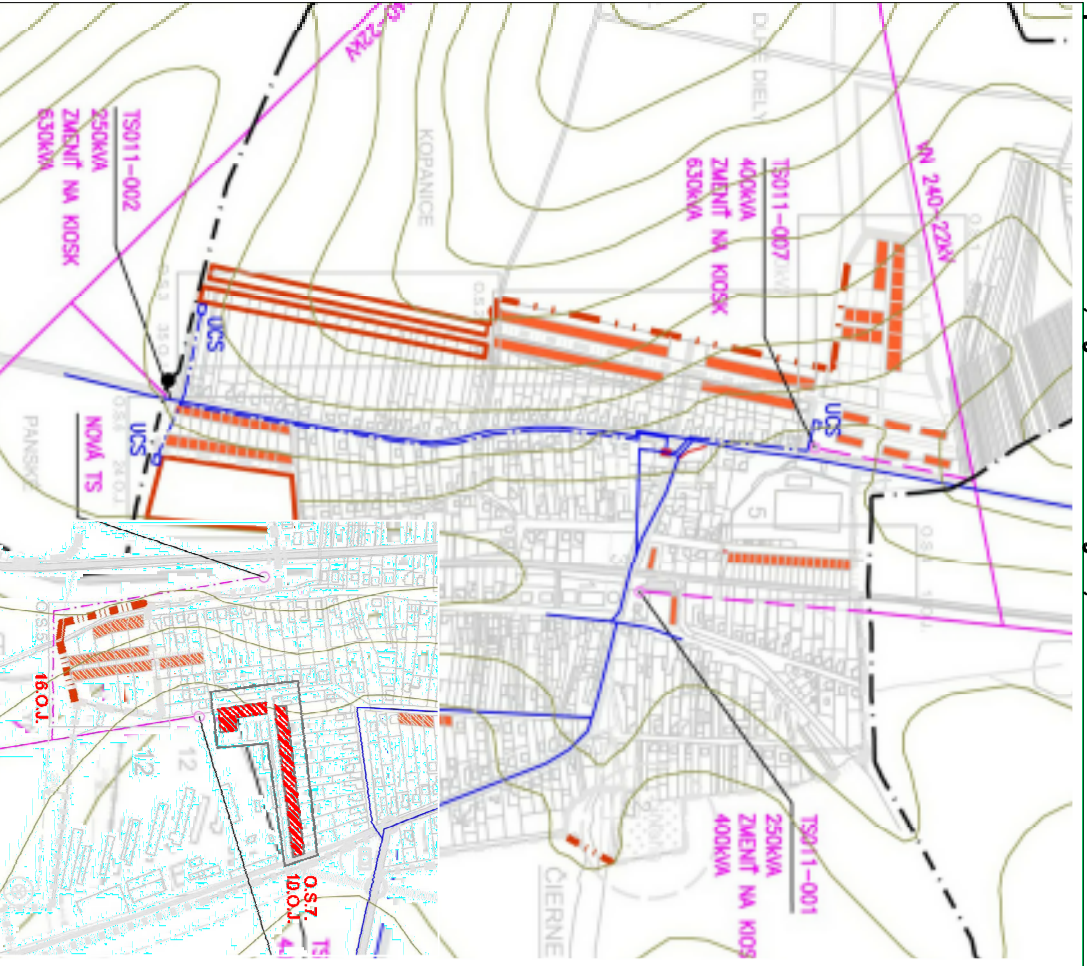


ZaD č.2/2014

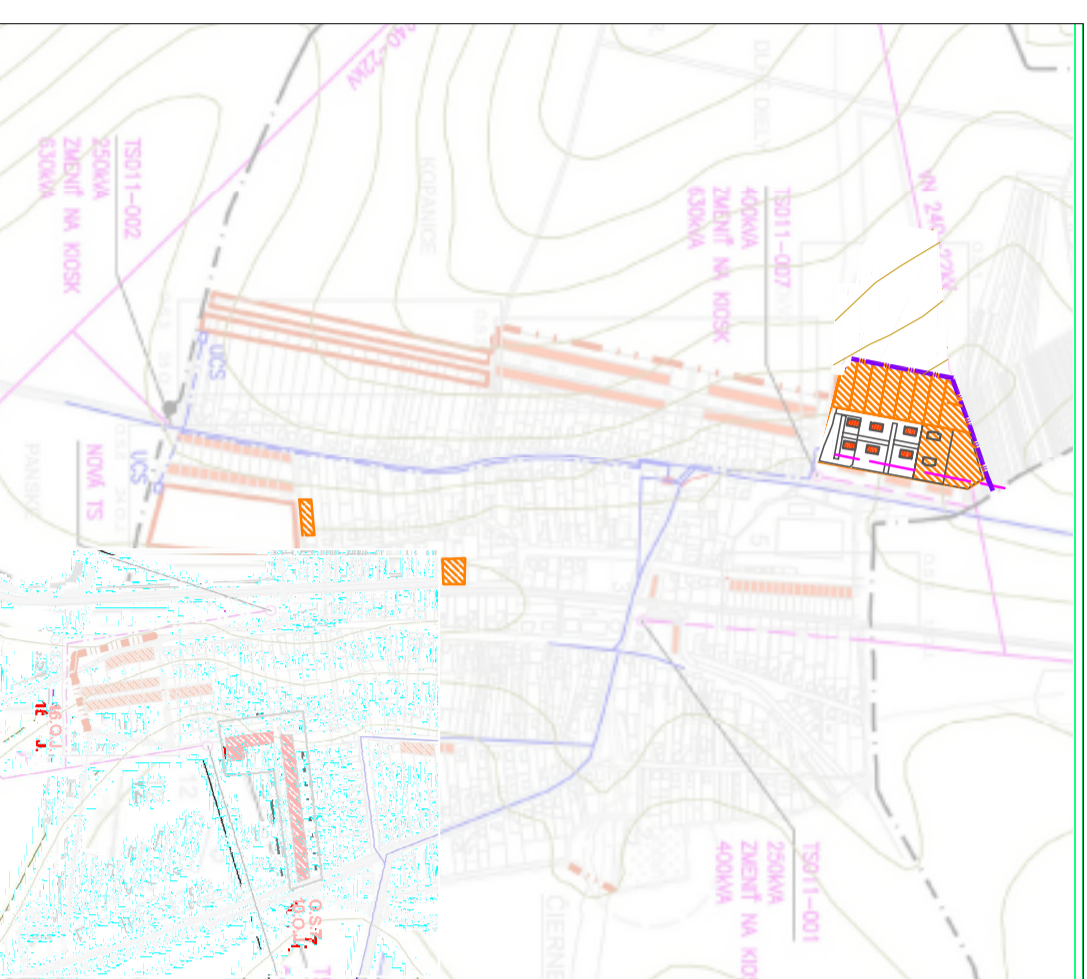


ÚPN-O schválený uzn. OZ č. 18/2009 zo dňa 24.4.2009,
spracovateľ: Atelier Domova, Ing. arch. Šarafín M.

Výrez 2

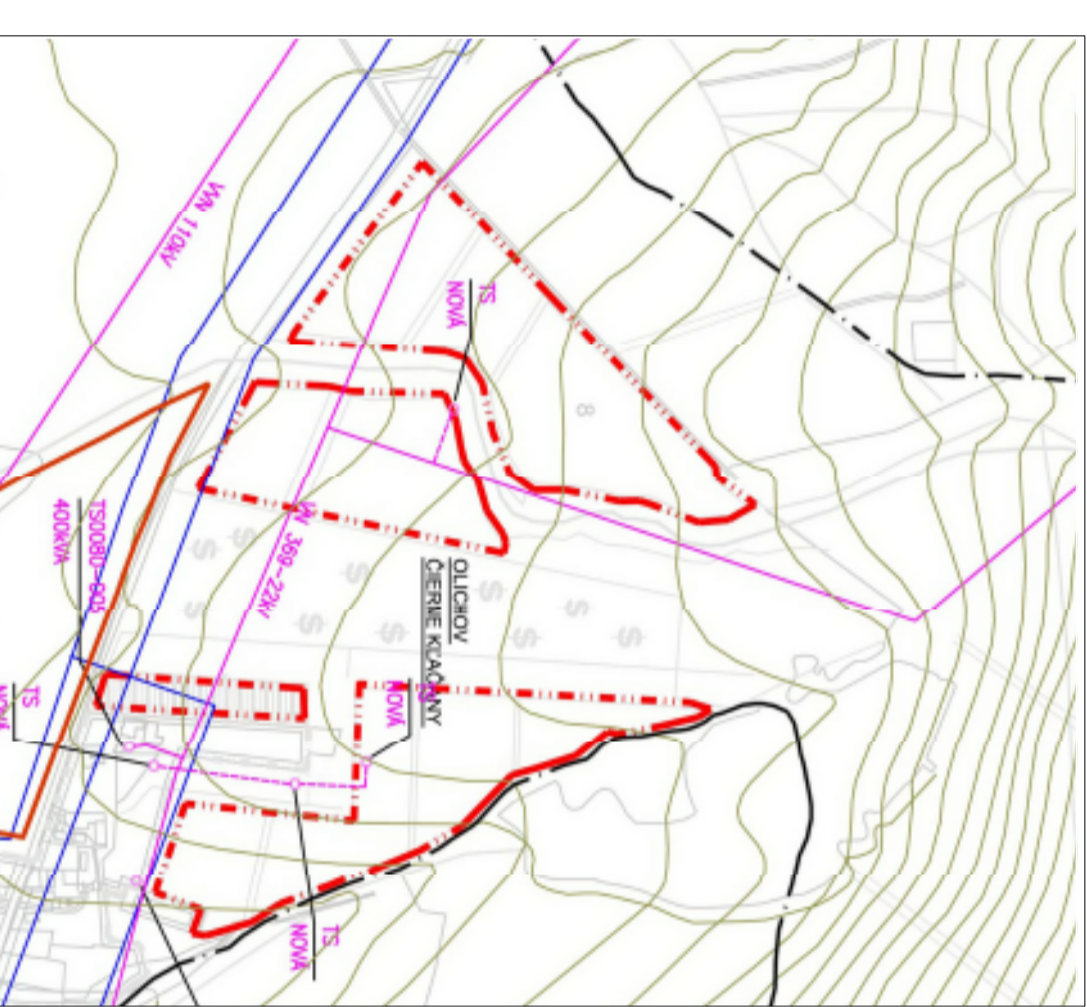

ZaD č.2/2014

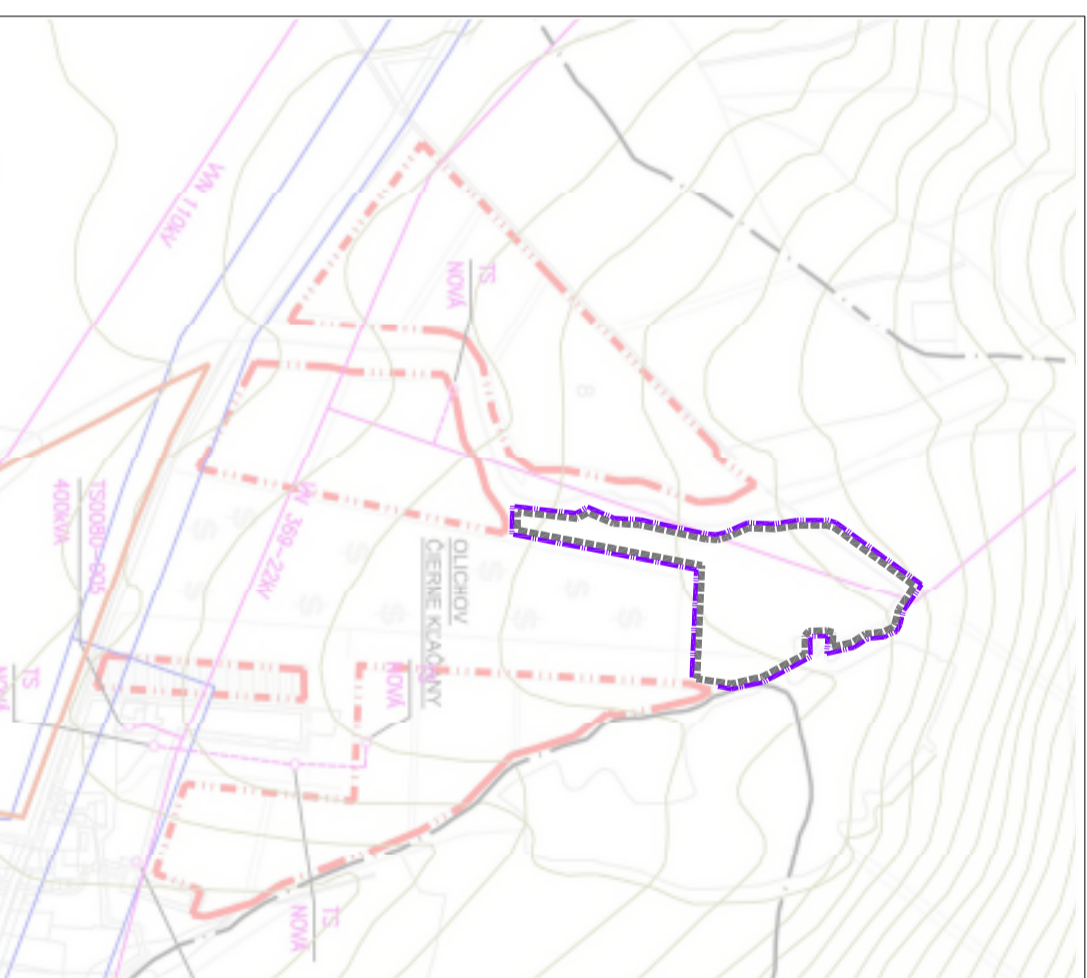

Výrez 2


ÚPN-O ČIERNE KLAČANY

ZMENY A DOPLNKY Č.2/2014



STAV	NAVH	VÝHLAD	ZaD č.2

VZDUŠNÉ VN VEDENIE 22KV
 KABLOVÉ VN VEDENIE 22KV, V ZEMI
 KABLOVÉ VN VEDENIE 22KV, V ZEMI
 ZEMNÝ KABEL SLOVAK TELEKOM
 ZEMNÝ KABEL SLOVAK TELEKOM
 HRANICA ZASTAVANÉHO ÚZEMIA
 ROZVOJOVÉ LOKALITY
 PLOCHY OBŤNÝCH STAVIEB

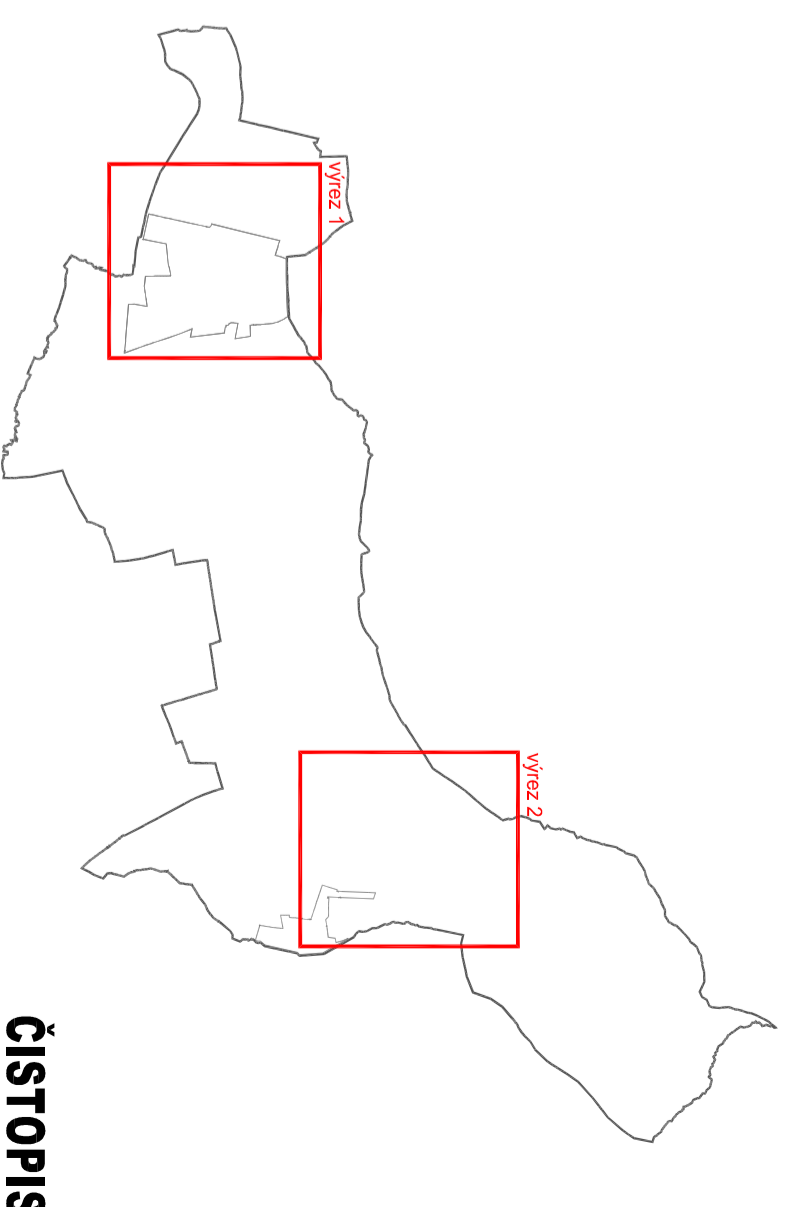

ČISTOPIS

ÚPN-O ČIERNE KLAČANY
ZMENY A DOPLNKY č.2/2014

OBSTARÁVATEĽ: OBEC ČIERNE KLAČANY
SPRACOVATEĽ: ING. ARCH. R. KOČAJDA
ING.ARCH. M.KOČAJDOVÁ
ING.L. ĎURAČKOVÁ

KRAJ: NITRIANSKY | FORMÁT: A4
OKRES:ZLATE MORAVCE|STUPEŇ: OPD

MIERKA: 1:10 000|DÁTUM: 01/2017

NÁZOV VYKRESU : **VÝKRES VEREJNEHO TECHNICKÉHO VYBAVENIA OBCE - ELEKTRO**

