

STAV	NÁVRH	VÝHLAD	
			HRANICE KATASTRÁLNEHO ÚZEMIA OBCE
			HRANICE ZASTAVANEHO ÚZEMIA OBCE
			HRANICE BPEJ
			KÓD BPEJ
			OZNAČENIE LOKALÍT
			SKUPINA BPEJ / bonitná skupina 3: je trieda s najvyšším stupňom ochrany

LEGENDA - k rozporuplným položkám podľa v.č.5

	ZAZNAČENIE VINÍC PODĽA V.Č.5 PLATNEHO ÚP ČIERNE KĽAČANY R.2009
	ZAZNAČENIE LOKALIT PODĽA V.Č.5 PLATNEHO ÚP ČIERNE KĽAČANY R.2009
	HRANICA ZASTAVANEHO ÚZEMIA PODĽA V.Č.5 PLATNEHO ÚP ČIERNE KĽAČANY R.2009


LEGENDA	
	LESY
	ORNÁ PŮDA
	VINICEA, SADYA
	ZÁHRADY URČENÉ NA BYTOVÚ ZÁSTAVBU
	TRVALE TRÁVNATÉ PORASTY
	OSTATNÉ PLOCHY

LEGENDA ZaDč.3:

STAV	NÁVRH	
		HRANICA KATASTRÁLNEHO ÚZEMIA
		ZRUŠENIE NEPRESNEHO GRAF. ZNÁZORNENIA HRANICE K.Ú.
		ZRUŠENIE ČASTI LOKALITY
		OZNAČENIE LOKALITY
		OBRYŠ LOKALITY
		ČÍSLO BPEJ
		HRANICA BPEJ

LEGENDA ZaDč.4a:

STAV	NÁVRH	
		OZNAČENIE LOKALITY
		OBRYŠ LOKALITY

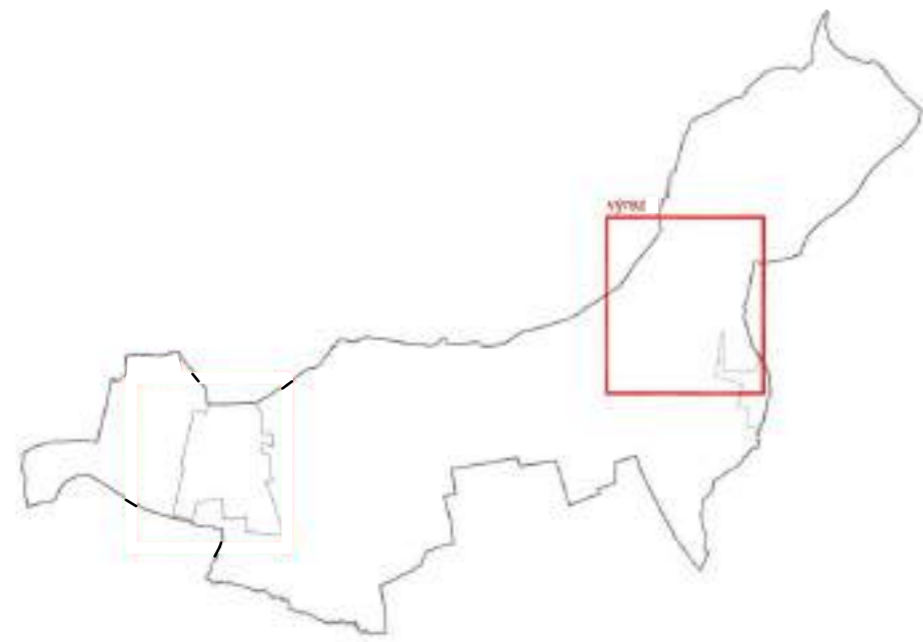

ÚZEMNÝ PLÁN OBCE ČIERNE KĽAČANY

Zmeny a doplnky č.4a

Čistopis

Nitriansky kraj

okres Zlaté Moravce

VÝKRES PERSPEKTÍVNEHO POUŽITIA PPF - OLICHOV

OBSTARÁVATEL: obec Čierne Kľačany
 SPRACOVATELIA: K2 ateliér s.r.o.
 Ing. Arch. Rastislav Kočajda, Ing. Arch. Miroslava Kočajdová
 Ing. Lucia Ďuračková



MIERKA 1:10000
 Č.v. 6.2
 DATUM 05/2025