
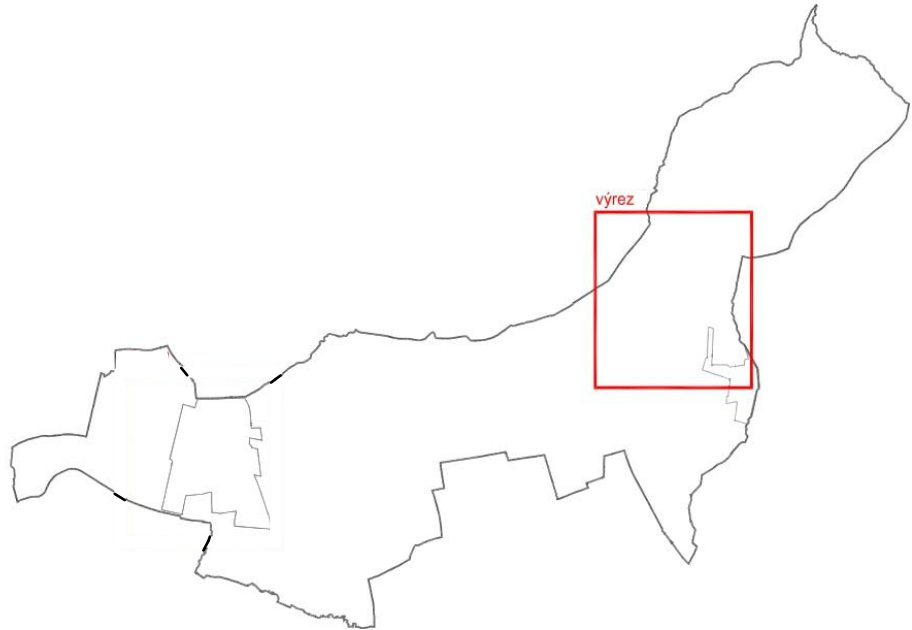


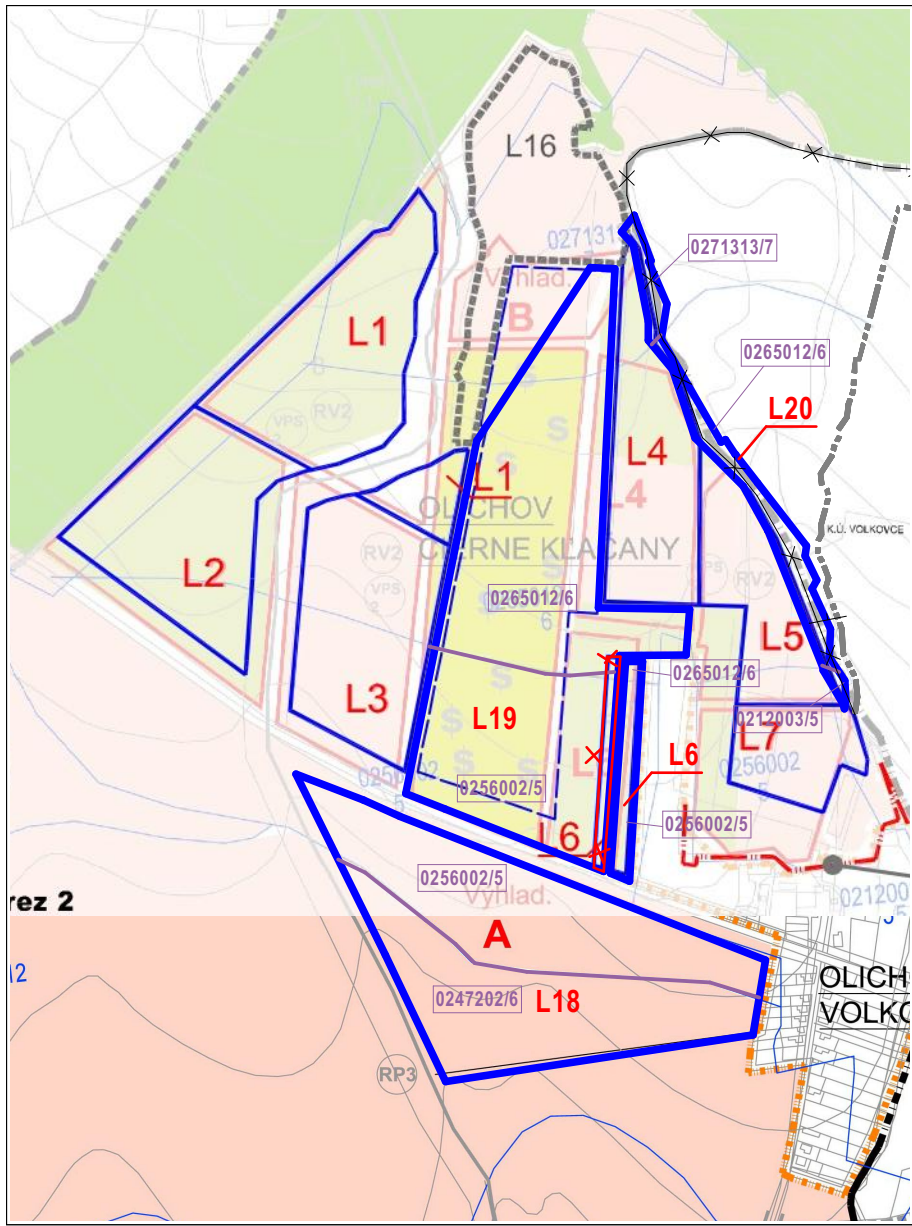

LEGENDA	STAV	NÁVRH	VÝHLAD	
				HRANICE KATASTRÁLNEHO ÚZEMIA OBCE
				HRANICE ZASTAVANEHO ÚZEMIA OBCE
				HRANICE BPEJ
				KÓD BPEJ
				OZNACENIE LOKALÍT
				SKUPINA BPEJ / bonitná skupina č.3. je trieda s najvyšším stupňom ochrany /

LEGENDA - k rozporuplným položkám podľa v.č.5

	ZAŠNAČENIE VINÍC PODĽA V.Č.5 PLATNÉHO ÚP ČIERNE KĽAČANY R.2009
	ZAŠNAČENIE LOKALÍT PODĽA V.Č.5 PLATNÉHO ÚP ČIERNE KĽAČANY R.2009
	HRANICA ZASTAVANEHO ÚZEMIA PODĽA V.Č. 5 PLATNÉHO ÚP ČIERNE KĽAČANY R.2009

LEGENDA	
	LESY
	ORNÁ PÔDA
	VINICEA, SADYA
	ZÁHRADY URČENÉ NA BYTOVÚ ZÁŠTAVBU
	TRVALE TRÁVNATÉ PORASTY
	OSTATNÉ PLOCHY

LEGENDA ZaDč.3:

STAV	NÁVRH	
		HRANICA KATASTRÁLNEHO ÚZEMIA
		ZRUŠENIE NEPRESNÉHO GRAF. ZNÁZORNENIA HRANICE K.Ú.
		ZRUŠENIE ČASTI LOKALITY
		OZNAČENIE LOKALITY
		OBRYŠ LOKALITY
		ČÍSLO BPEJ
		HRANICA BPEJ

ÚZEMNÝ PLÁN OBCE ČIERNE KĽAČANY
Zmeny a doplnky č.3

Návrh
Nitriansky kraj
okres Zlaté Moravce
VÝKRES PERSPEKTÍVNEHO POUŽITIA PPF - OLICHOV

OBŠTARÁVATEĽ: obec Čierne Kľačany
SPRACOVATEĽIA: K2 ateliér s.r.o
Ing. Arch. Rastislav Kočajda, Ing. Arch. Miroslava Kočajdová
Ing. Lucia Ďuračková

MIERKA
1:10000
DATUM
04/2024

Č.v.
6.2