


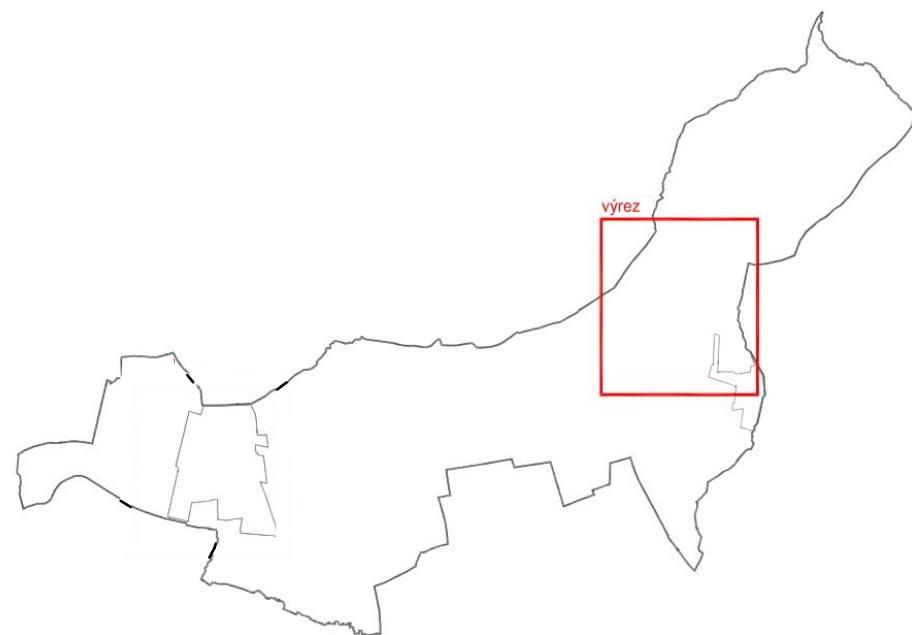

LEGENDA ZaDč.3:

ÚZEMNÝ PLÁN OBCE ČIERNE KL'ÁČANY

Zmeny a doplnky č.3

Návrh

Nitriansky kraj

okres Zlaté Moravce

VÝKRES VEREJNÉHO TECHNICKÉHO VYBAVENIA OBCE - PLYN

OBSTARÁVATEĽ: obec Čierne Kl'ačany

SPRACOVATELIA: K2 ateliér s.r.o

Ing. Arch. Rastislav Kočajda, Ing. Arch. Miroslava Kočajdová

Ing. Lucia Ďuračková



MIERKA 1:10000	Č.v. 4.3
DÁTUM 04/2024	