
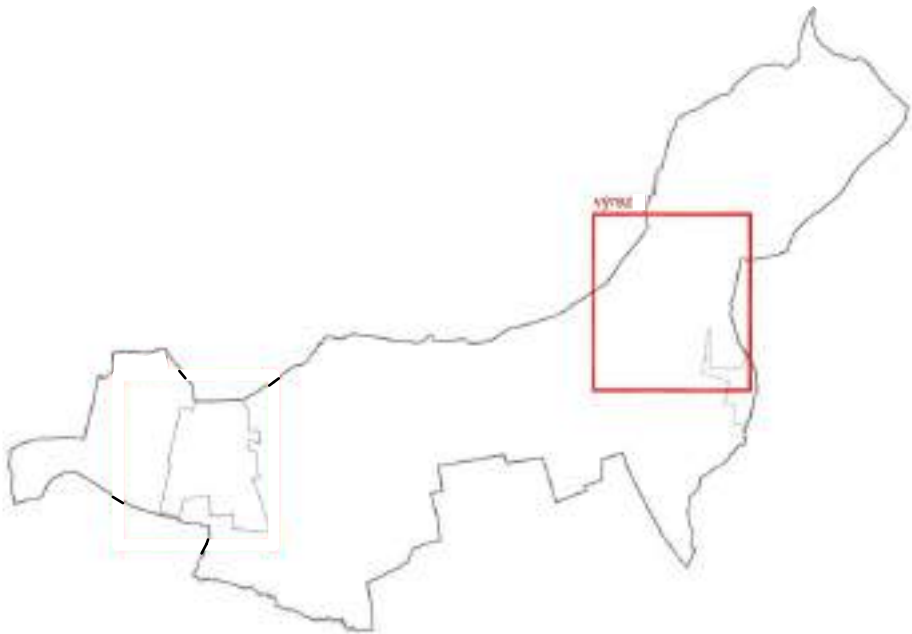


 

LEGENDA ZaDč.4a:


STAV	NÁVRH	
		ROZVOJOVÁ LOKALITA
		HRANICA ZASTAVANÉHO ÚZEMIA

SCHVAL'OVACIA DOLOŽKA

Územný plán obce Čierne Kľačany, Zmeny a doplnky č.4a schválený uznesením Obecného zastupiteľstva obce Čierne Kľačany č. 67/2025 zo dňa 05.05.2025, záväzná časť vyhlásená VZN č. 1/2025 dňa 05.05.2025.

.....

Ing. Alena Górová
starostka obce Čierne Kľačany

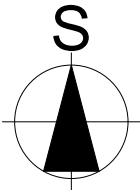

ÚZEMNÝ PLÁN OBCE ČIERNE KL'ACHANY

Zmeny a doplnky č.4a

Čistopis

Nitriansky kraj

okres Zlaté Moravce

VÝKRES DOPRAVNÉHO VYBAVENIA OBCE

OBSTARÁVATEĽ:	obec Čierne Kľačany
SPRACOVATELIA:	K2 ateliér s.r.o Ing. Arch. Rastislav Kočajda,Ing. Arch. Miroslava Kočajdová Ing. Lucia Ďuračková



MIERKA 1:10000	Č.v. 3A
DATUM 05/2025	