


 

SCHVAĽOVACIA DOLOŽKA


Územný plán obce Čierne Kľačany,
Zmeny a doplnky č.4a schválený
uznesením Obecného zastupiteľstva
obce Čierne Kľačany č. 67/2025 zo
dňa 05.05.2025,
záväzná časť vyhlásená VZN č.
1/2025 dňa 05.05.2025.

.....

Ing. Alena Górová
starostka obce Čierne Kľačany

LEGENDA ZaDč.4a:

STAV	NÁVRH	
		ROZVOJOVÁ LOKALITA
		HRANICA ZASTAVANÉHO ÚZEMIA

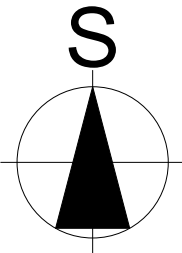

ÚZEMNÝ PLÁN OBCE ČIERNE KĽAČANY
Zmeny a doplnky č.4a
Čistopis

Nitriansky kraj okres Zlaté Moravce

KRAJINNÁ ŠTRUKTURA A ÚZEMNÝ SYSTÉM EKOLOGICKEJ STABILITY

OBSTARÁVATEĽ: obec Čierne Kľačany
SPRACOVATELIA: K2 ateliér s.r.o
Ing. Arch. Rastislav Kočajda, Ing. Arch. Miroslava Kočajdová
Ing. Lucia Ďuračková



MIERKA 1:10000	Č.v. 5
DATUM 05/2025	