



ÚPN-O schválený uzn. OZ č. 18/2009 zo dňa 24.4.2009,
spracovateľ: Ateliér Domova, Ing. arch. Šarafín M.
ÚPN- O zmeny a doplnky č.1 k ÚPN-O schválený uzn. OZ č.345/2010 zo dňa 8.12.2010,
spracovateľ: ateliér MB-AUA, Ing. arch. Michal Borguľa, Phd.

Výrez 1

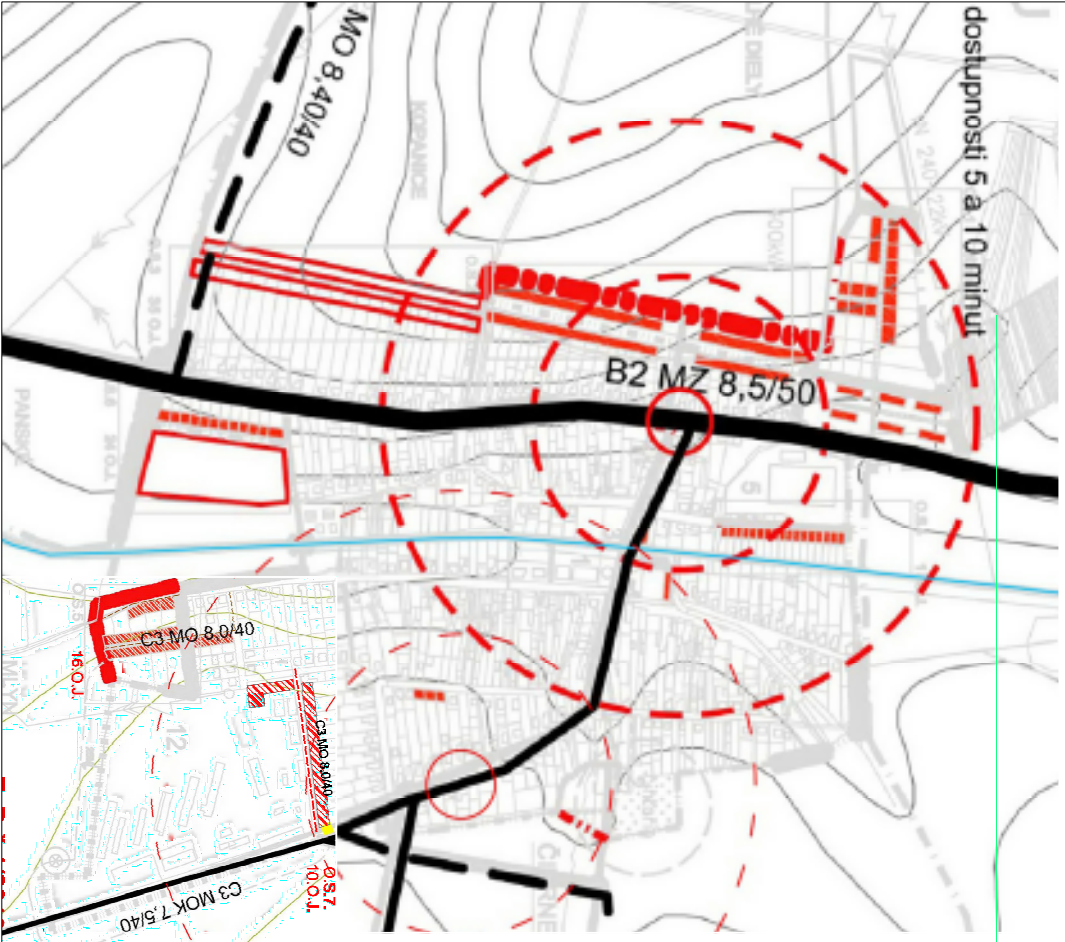


Zad č.2/2014

Výrez 1

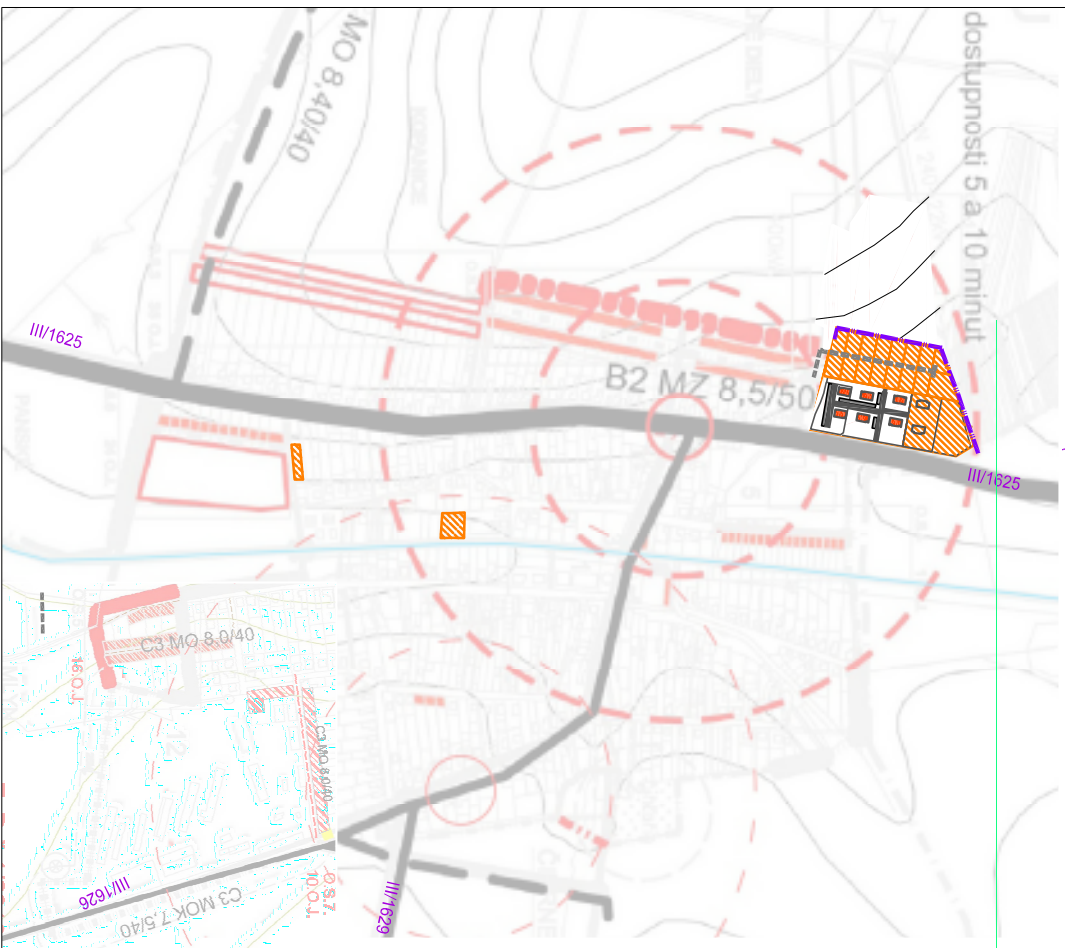


ÚPN-O schválený uzn. OZ č. 18/2009 zo dňa 24.4.2009,
spracovateľ: Ateliér Domova, Ing. arch. Šarafín M.

Výrez 2

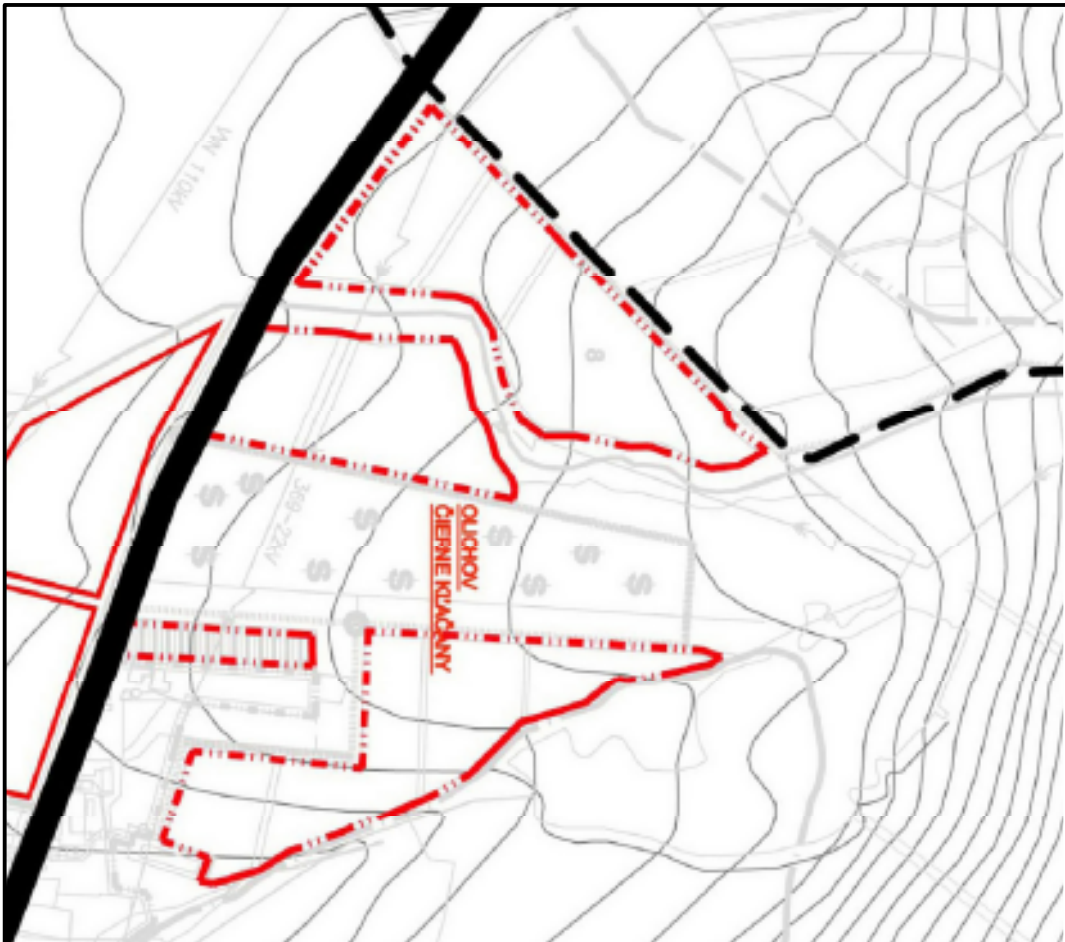


Zad č.2/2014

Výrez 2

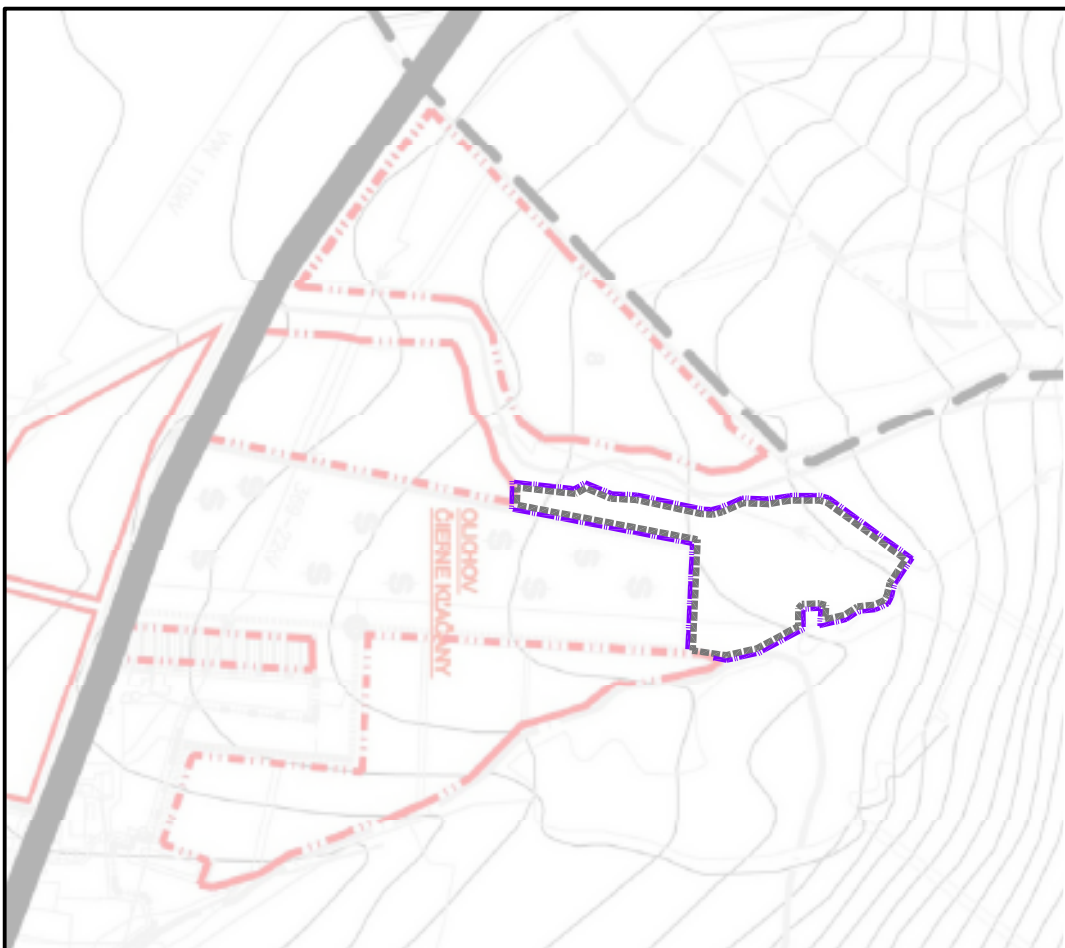


ÚPN-O ČIERNE KLAČANY

ZMENY A DOPLNKY Č.2/2014

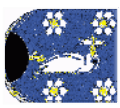

STAV	NAVRH	VYHLAD	Zad č.2
			Rýchlostné komunikácie
			Navrhované mostné objekty podľa VUC
			Zberné komunikácie funkčnej triedy B
			Obslužné komunikácie funkčnej triedy C
			Zeleznicové napríklad
			Dôležité pešie trasy
			Železničné trate
			Parkoviisko
			Zastávky MHD
			Izochróny pešej dostupnosti do zastávky MHD 5 a 10 minút
			Zberné a obslužné komunikácie
			Vodný tok
			Hranice zastavaného územia
			Plochy obytných stavieb
			Rozvojové lokality

POZNÁMKA: III/XXXX - ZMENENÉ ČÍSLA CIEST 3. TRIEDY

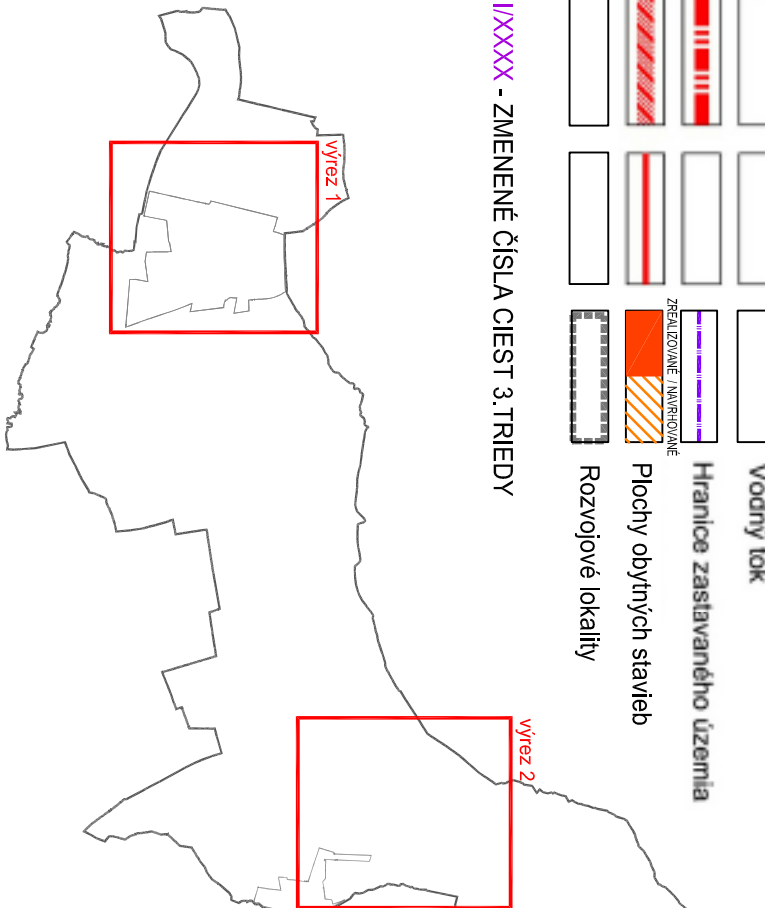

ČISTOPIS

ÚPN-O ČIERNE KLAČANY

ZMENY A DOPLNKY č.2/2014

OBSTARÁVATEL: OBEC ČIERNE KLAČANY

SPRACOVATEL: ING. ARCH. R. KOČAJDA

ING. ARCH. M. KOČAJDOVÁ

ING. L. ĐURAČKOVÁ

KRAJ: NITRIANSKY FORMÁT: 4A4

OKRES: ZLATÉ MORAVCE STUPEŇ: OPD

MIERKA: 1:10 000 DATUM: 01/2017

MAZOV VYKRESU :

VÝKRES DOPRAVNÉHO VYBAVENIA OBCE

K2-ART

S.T.O.

0816 599 011 MB

mob.0911-278 561

k2.art@tiscali.com

3A