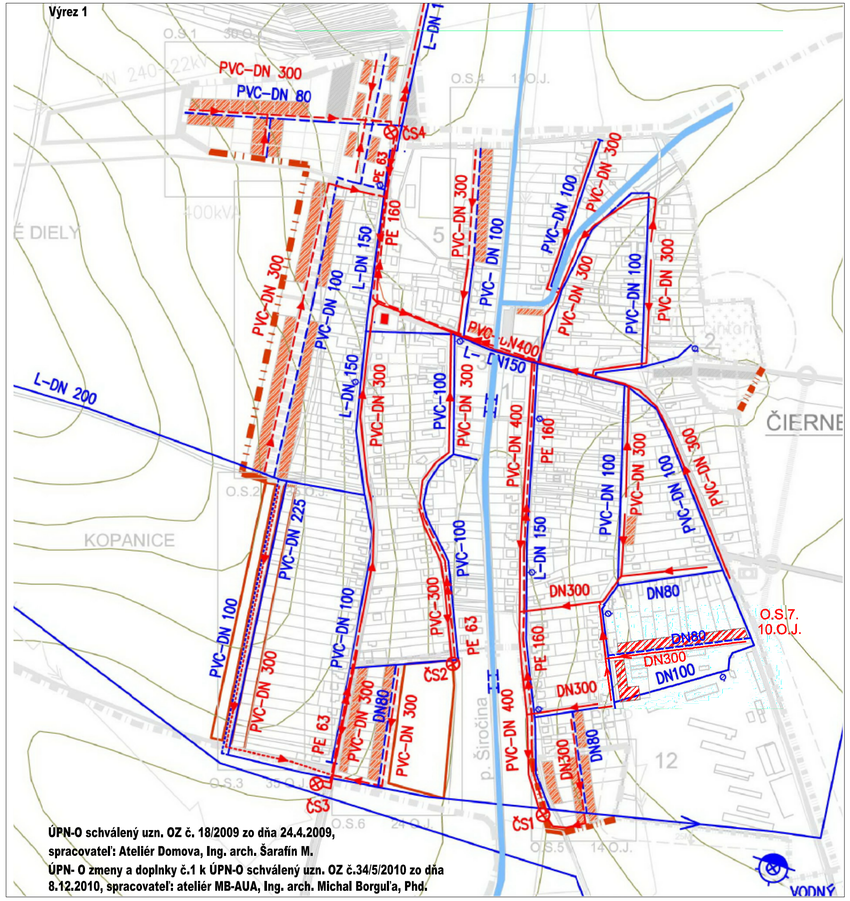

ÚPN-O schválený uzn. OZ č. 18/2009 zo dňa 24.4.2009,
spracovateľ: Ateliér Domova, Ing. arch. Šarafín M.
ÚPN- O zmeny a doplnky č.1 k ÚPN-O schválený uzn. OZ č.34/5/2010 zo dňa 8.12.2010, spracovateľ: ateliér MB-AUA, Ing. arch. Michal Borguľa, Phd.

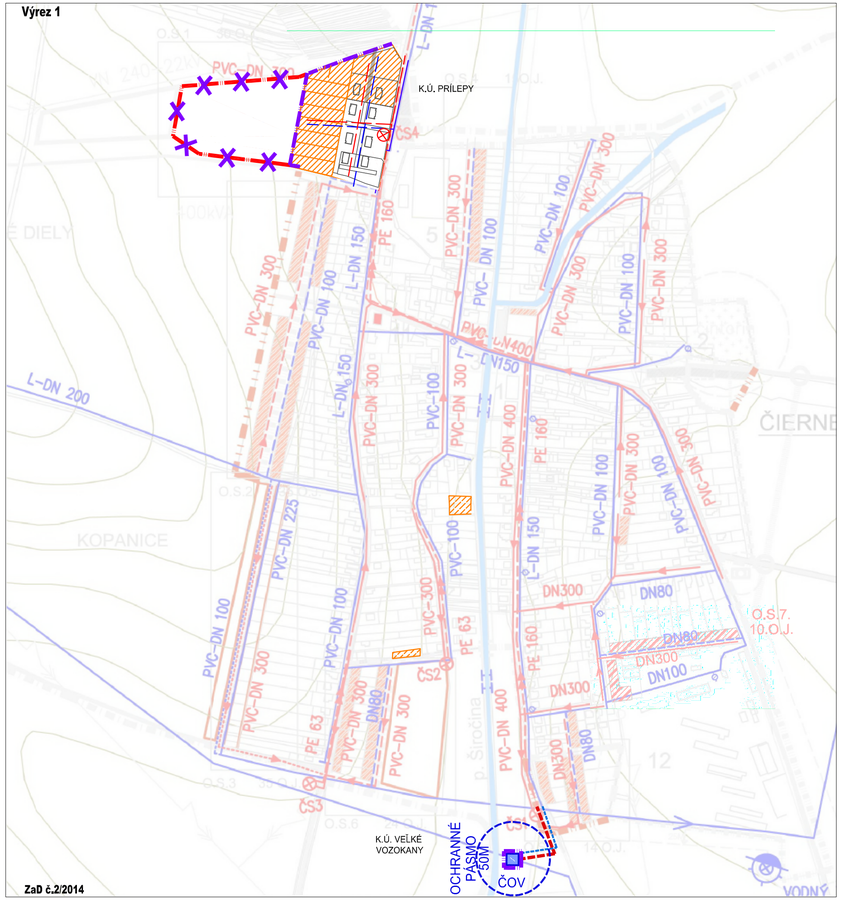

LEGENDA

STAV	NÁVRH	VÝHĽAD	ZaD č.2	
				HRANICE KATASTRALNEHO ÚZEMIA OBCE
				HRANICE ZASTAVANÉHO ÚZEMIA
				VODNÉ TOKY
				OCHRANNÉ PASMO VODNÝCH TOKOV-5m
				ZDROJ VODY- STUDŇA
				ČERPACIA STANICA VODY
				VODOJEM
				PHO VODNÝCH ZDROJOV
				PRÍVODNÉ VODOVOD. POTRUBIE
				ROZVODNÉ VODOVOD. POTRUBIE
				POŽIARNY HYDRANT NADZEMNÝ
				KANALIZÁCIA GRAVITAČNÁ
				KANALIZÁCIA TLAKOVÁ
				ČERPACIA STANICA ODPAD. VÔD
				OCHRANNÉ PÁSMO ČOV - 50M
				ROZVOJOVÉ LOKALITY
				PLOCHY OBYTNÝCH STAVIEB
				ZRUŠENIE ROZŠÍRENIA HRANÍC ZASTAVANÉHO ÚZEMIA

ÚPN-O ČIERNE KĽAČANY

ZMENY A DOPLNKY Č.2/2014

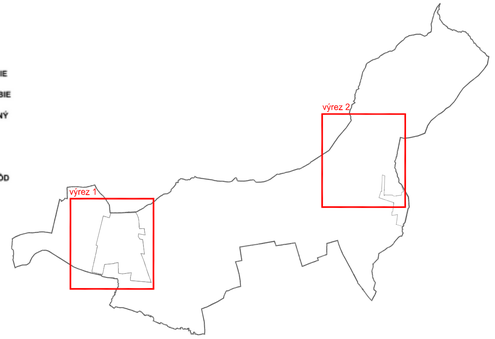

ČISTOPIS

ÚPN-O ČIERNE KĽAČANY ZMENY A DOPLNKY č.2/2014			K2-ART s.r.o. Dlhá 10, 949 01 Nitra mob.0905-778 761 mob.0951-778 761 k2art.info@gmail.com
OBSTARÁVATEĽ:	OBEC ČIERNE KĽAČANY		
SPRACOVATEĽ:	ING. ARCH. R. KOČAJDA		
	ING.ARCH. M.KOČAJDOVÁ		
	ING.L. ĎURAČKOVÁ		
KRAJ: NITRIANSKY	FORMÁT:	4A4	
OKRES:ZLATÉ MORAVCE	STUPEŇ:	ÚPD	
MIERKA: 1:5000	DÁTUM:	01/2017	
NÁZOV VÝKRESU :	**NÁVRH VODNÉHO HOSPODÁRSTVA**		

4.6